

EXISTING FRONTAGE 1:100

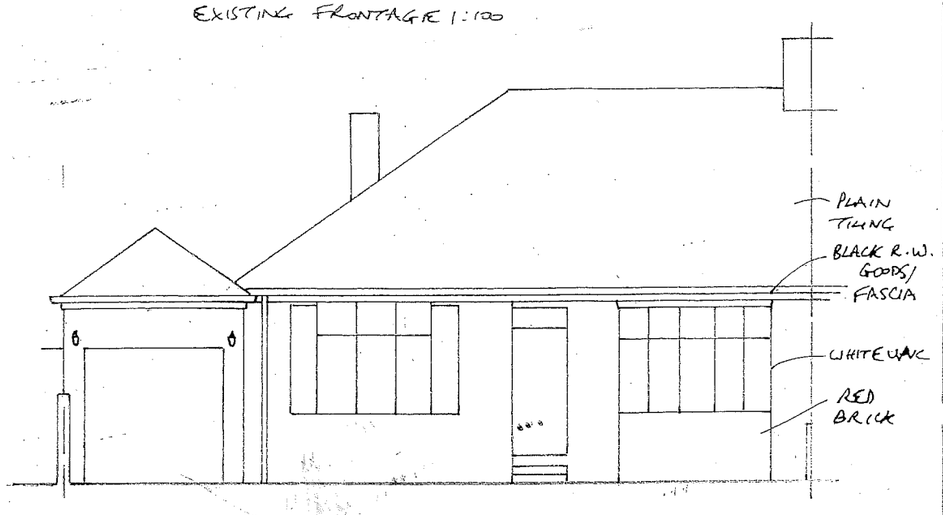




EXISTING REAR 1:100

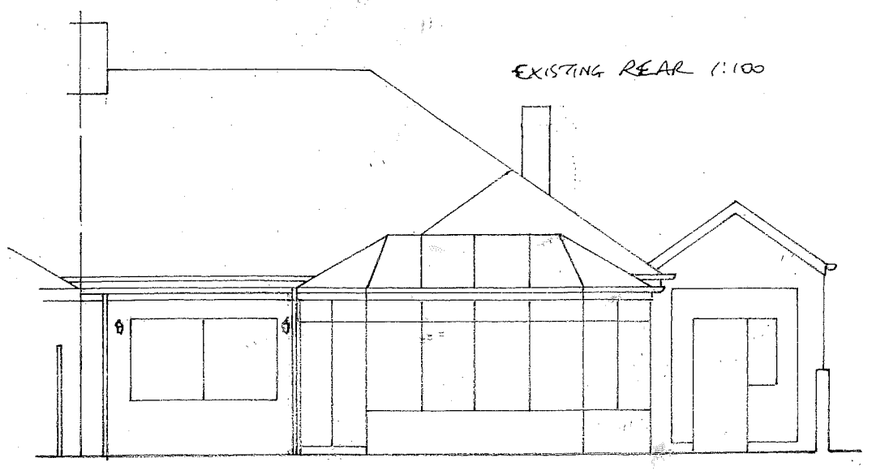

MR. LAUDER | 30 CLYVEDON RISE, S. SHIELDS
DRG NO 0772/9890/678


EXISTING SIDE 1:100

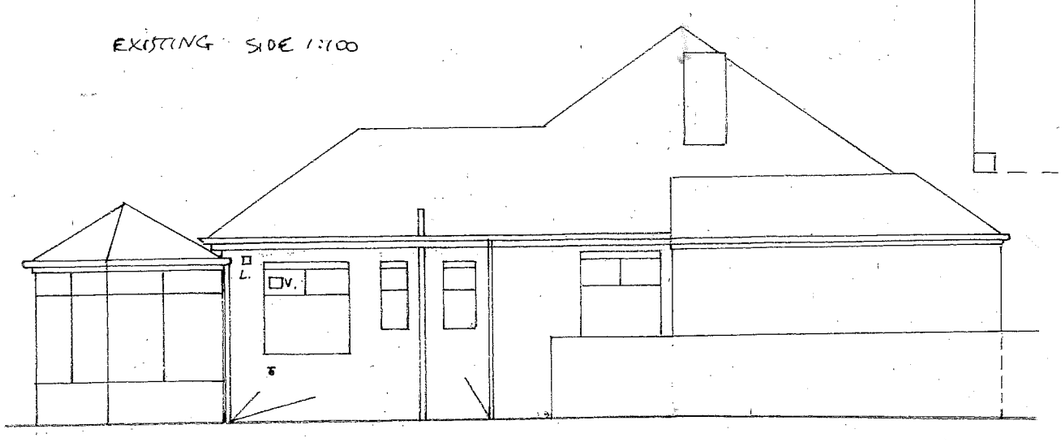


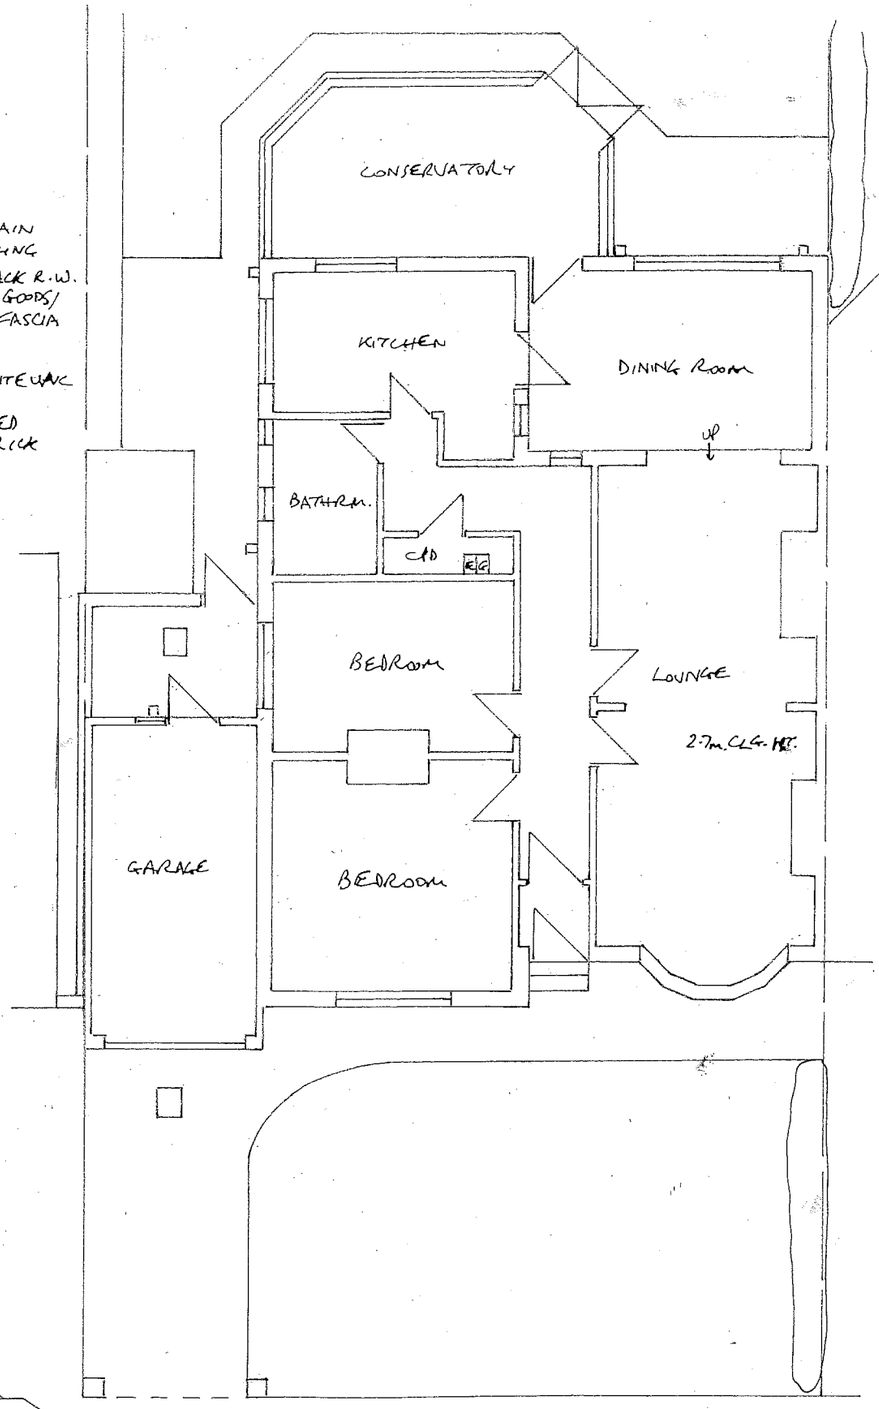
EXISTING GROUND FLOOR PLAN 1:100

EXISTING ROOF PLAN 1:100



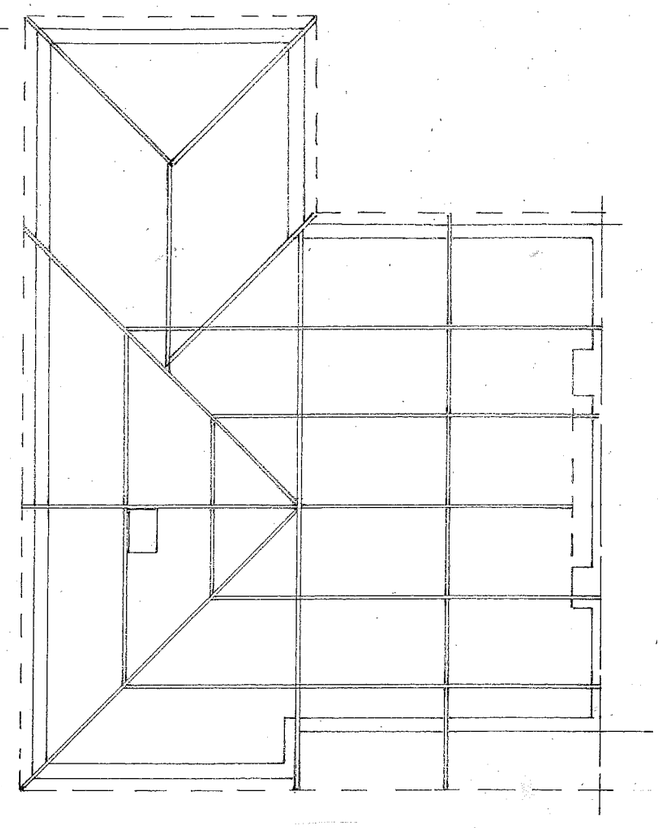

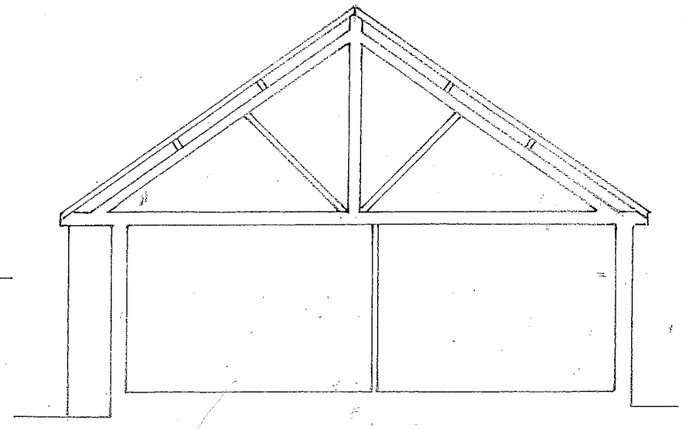EXISTING SECTION 1:100