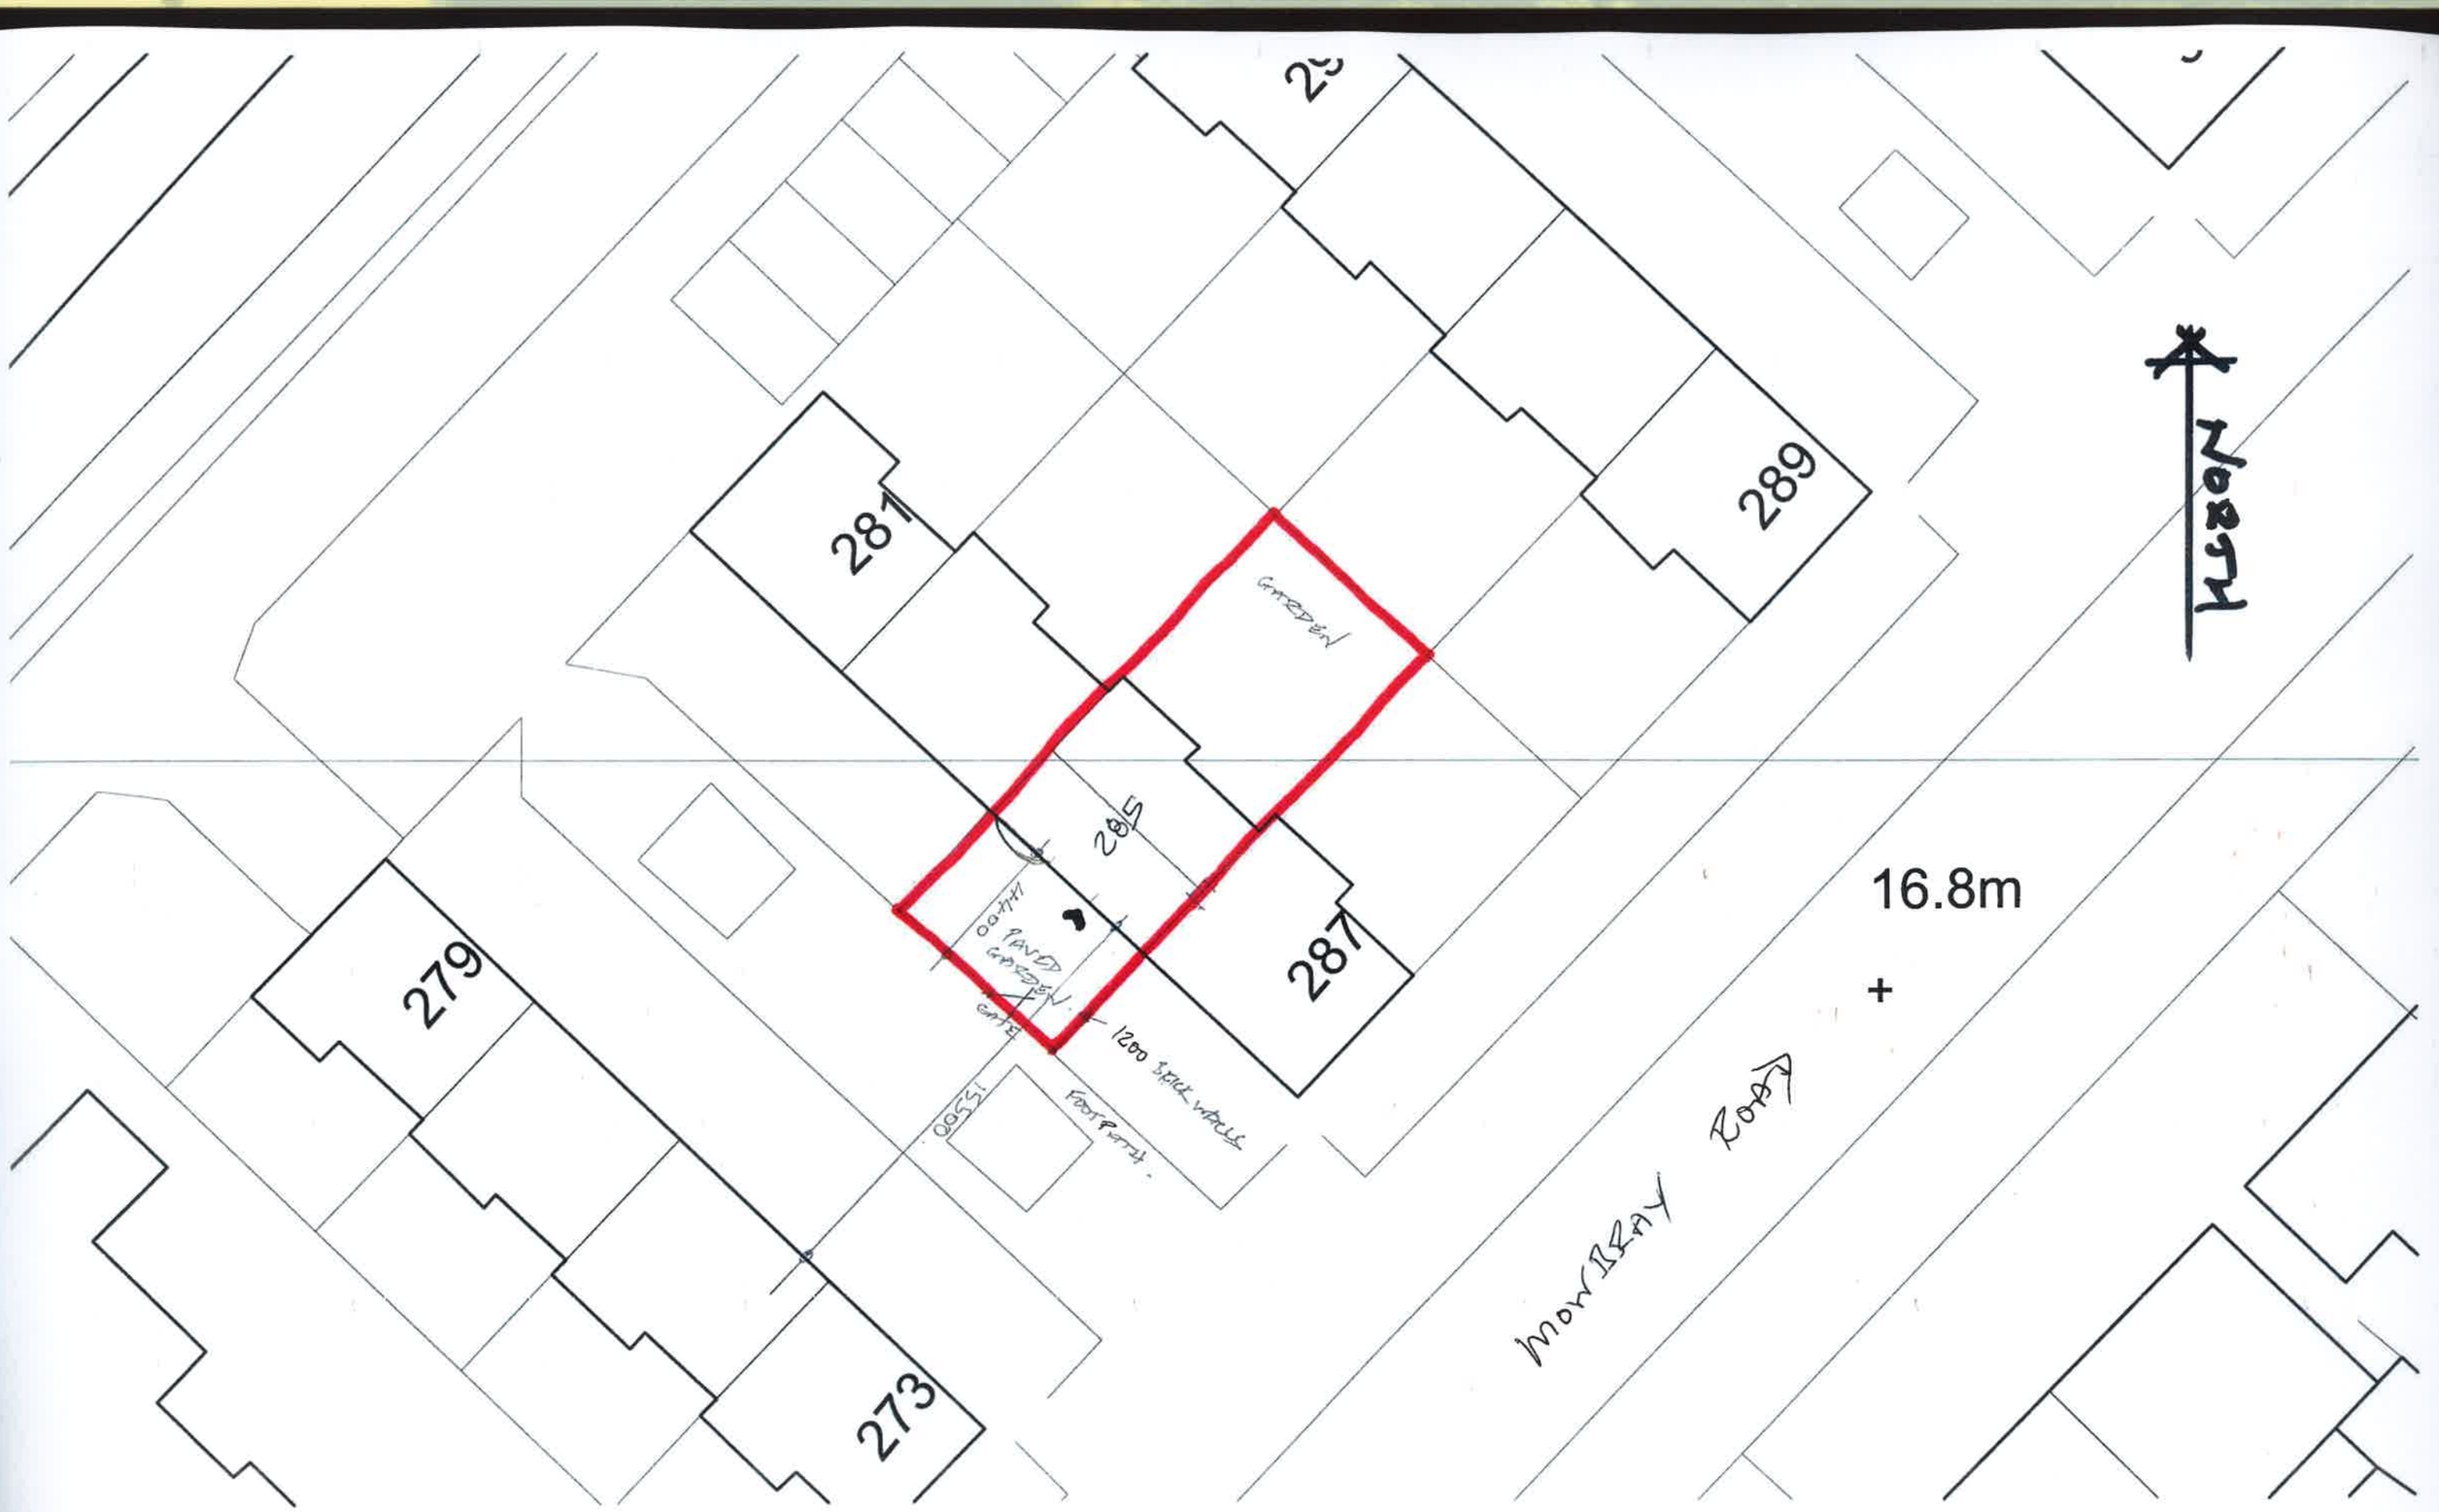

EXISTING BLOCK PLAN. 1:200.