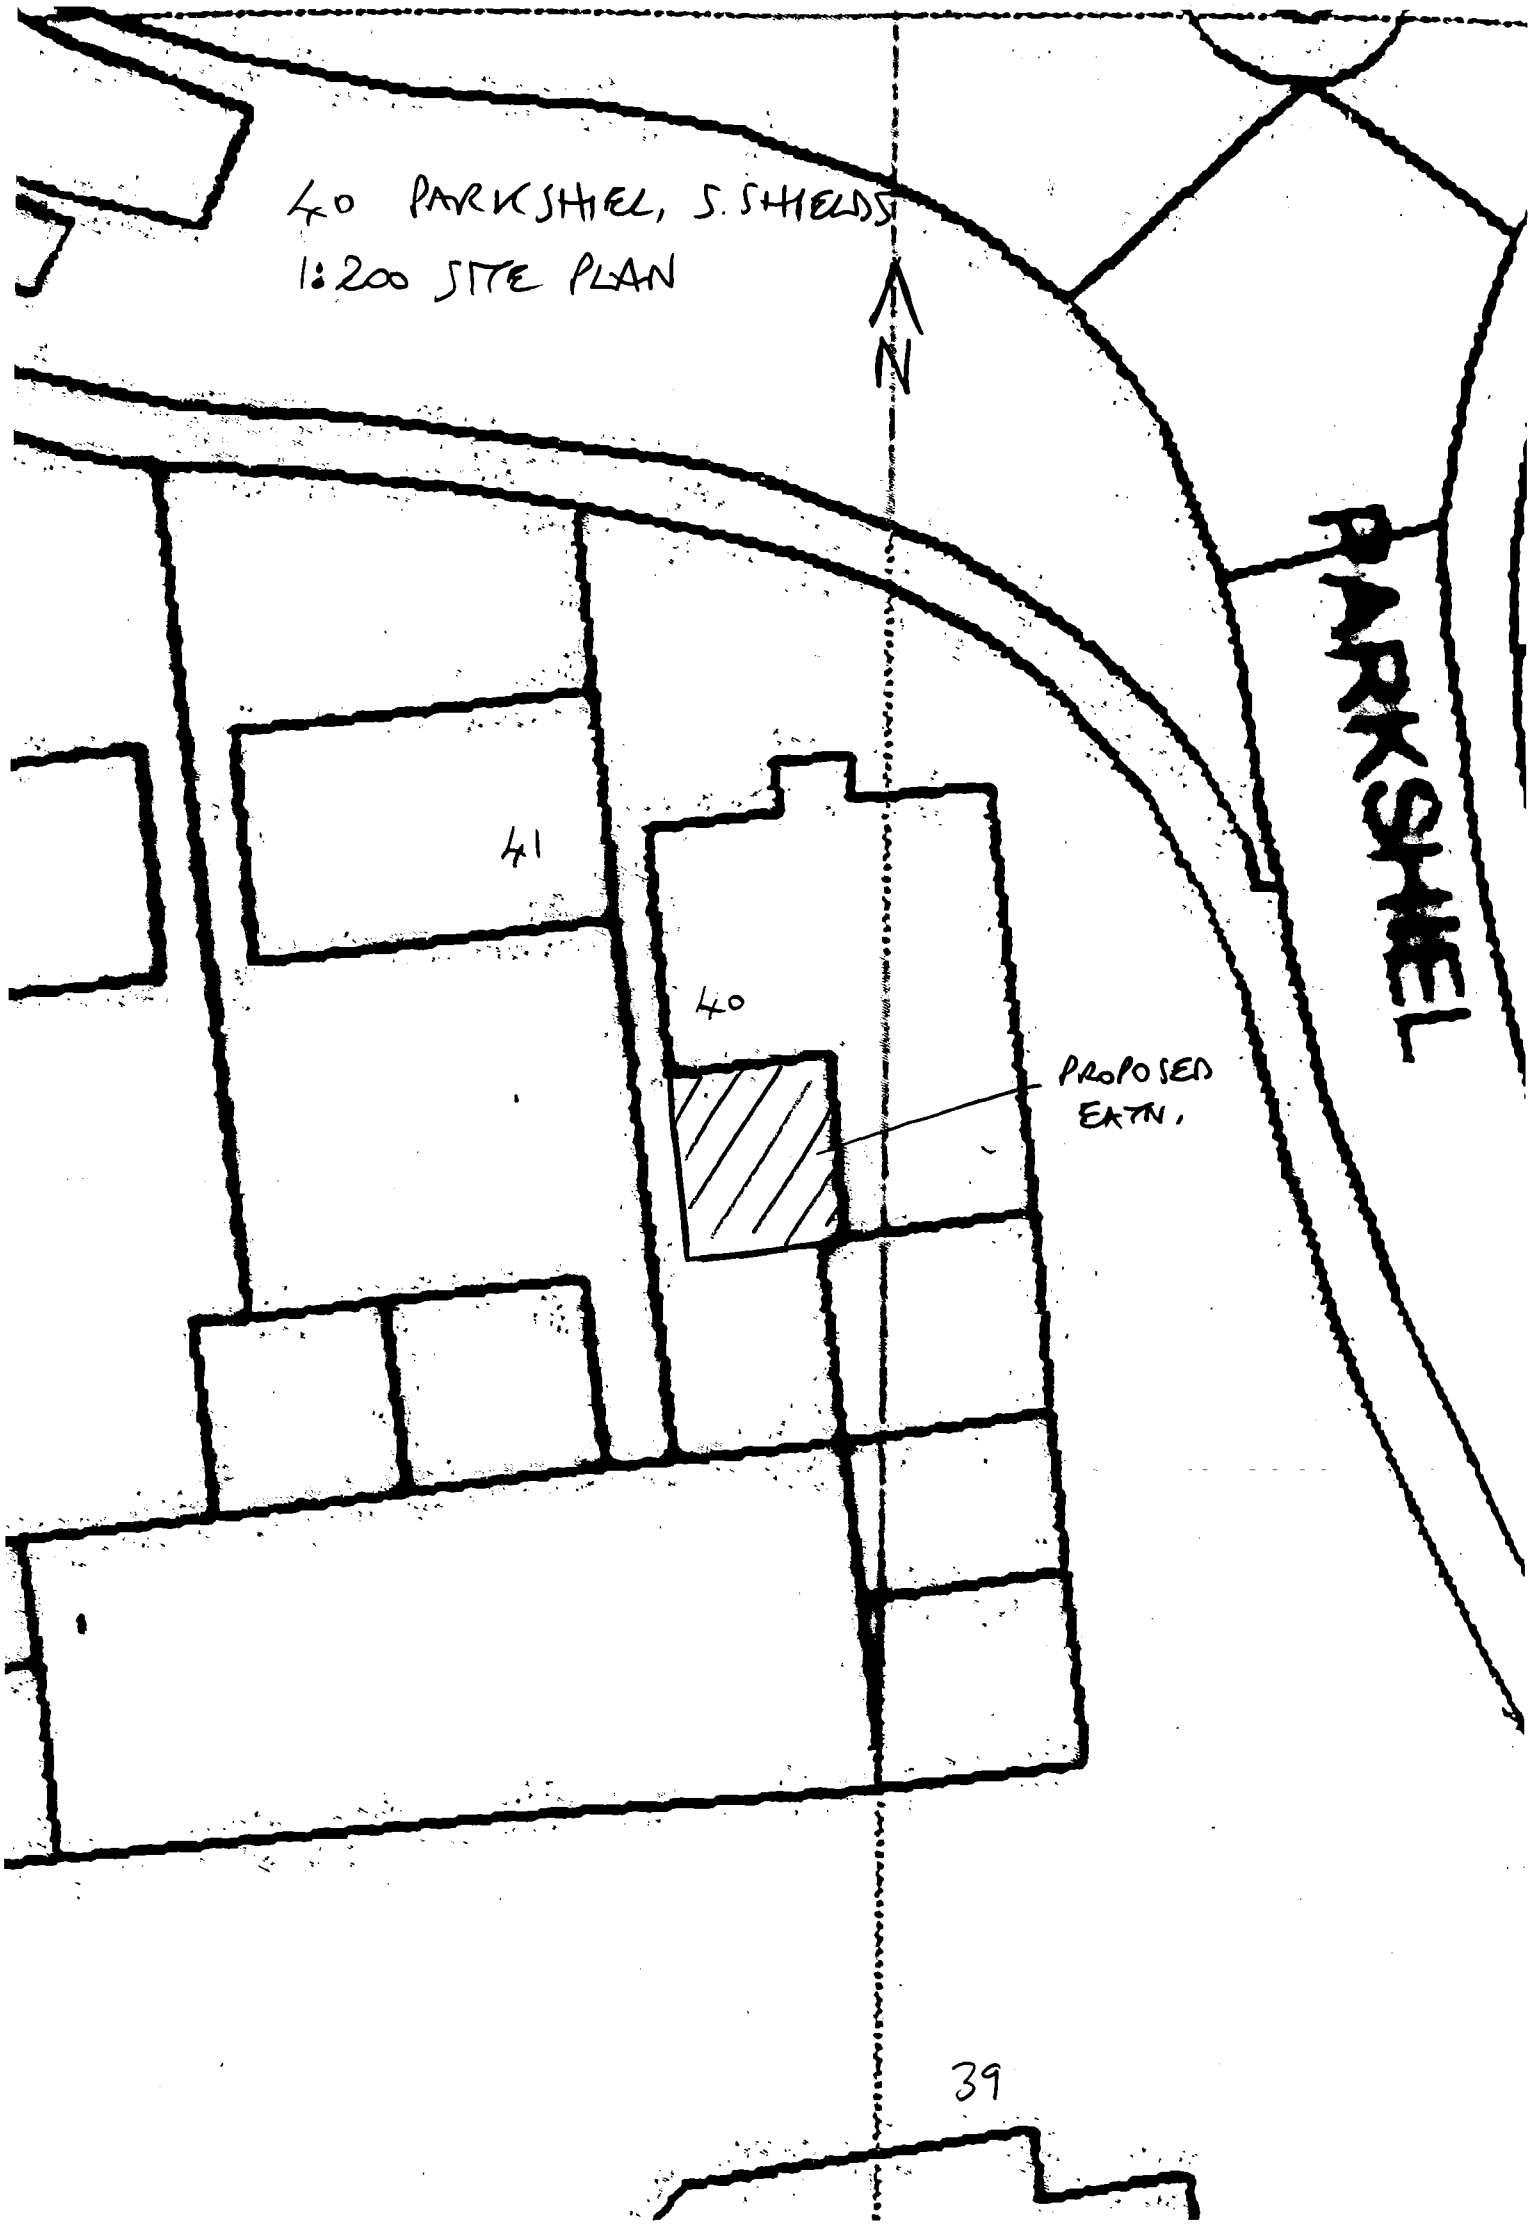

40 PARKSHIEL, S. SHIELDS
1:200 SITE PLAN
N
PARKSHIEL
41
40
PROPOSED EXTN.
39