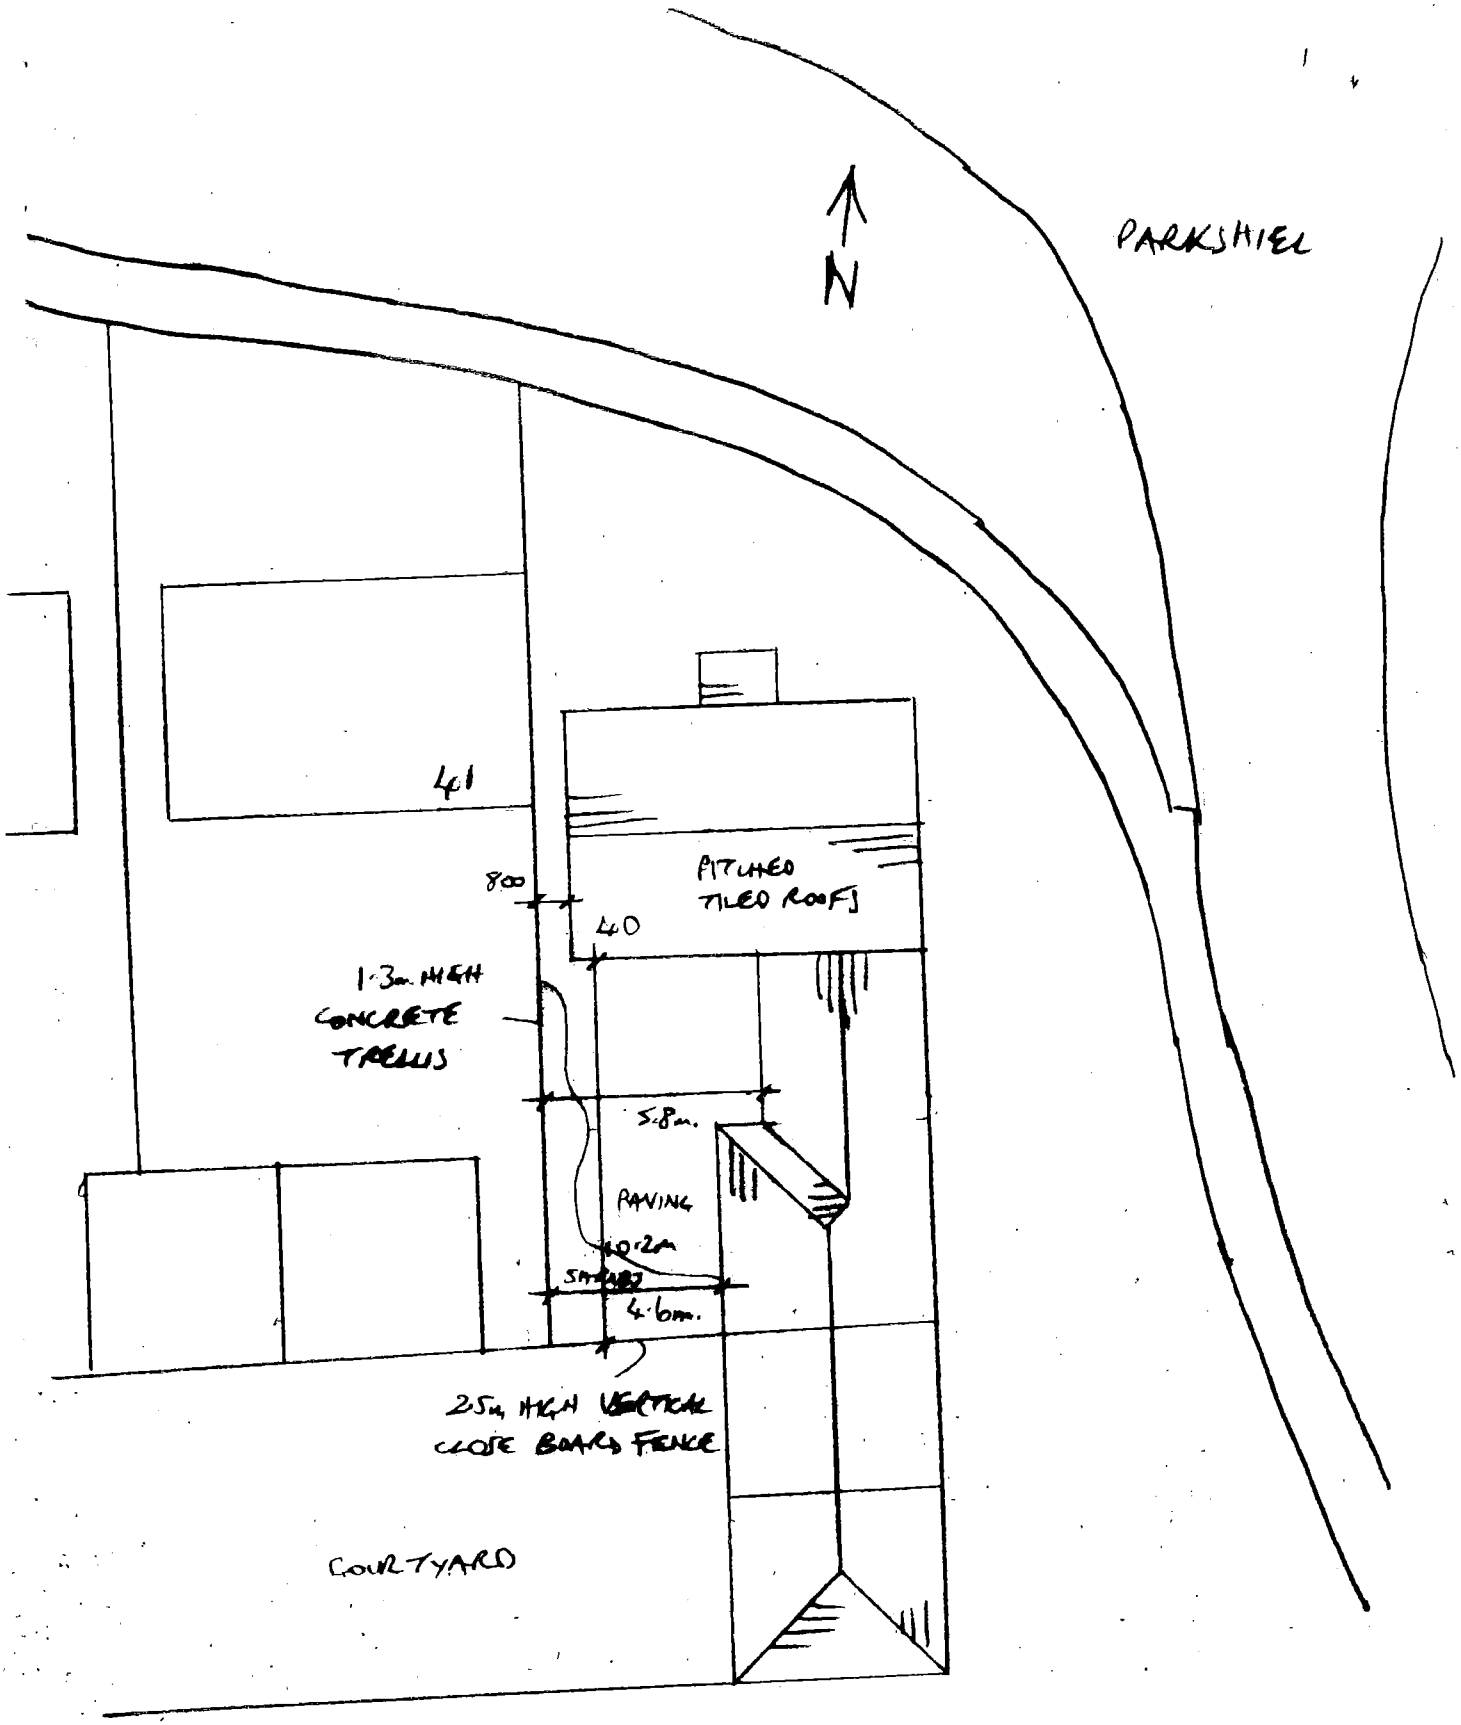


40 PARKSHIEL, S. SHIELDS
1:200 SITE/ROOF PLAN
EXISTING