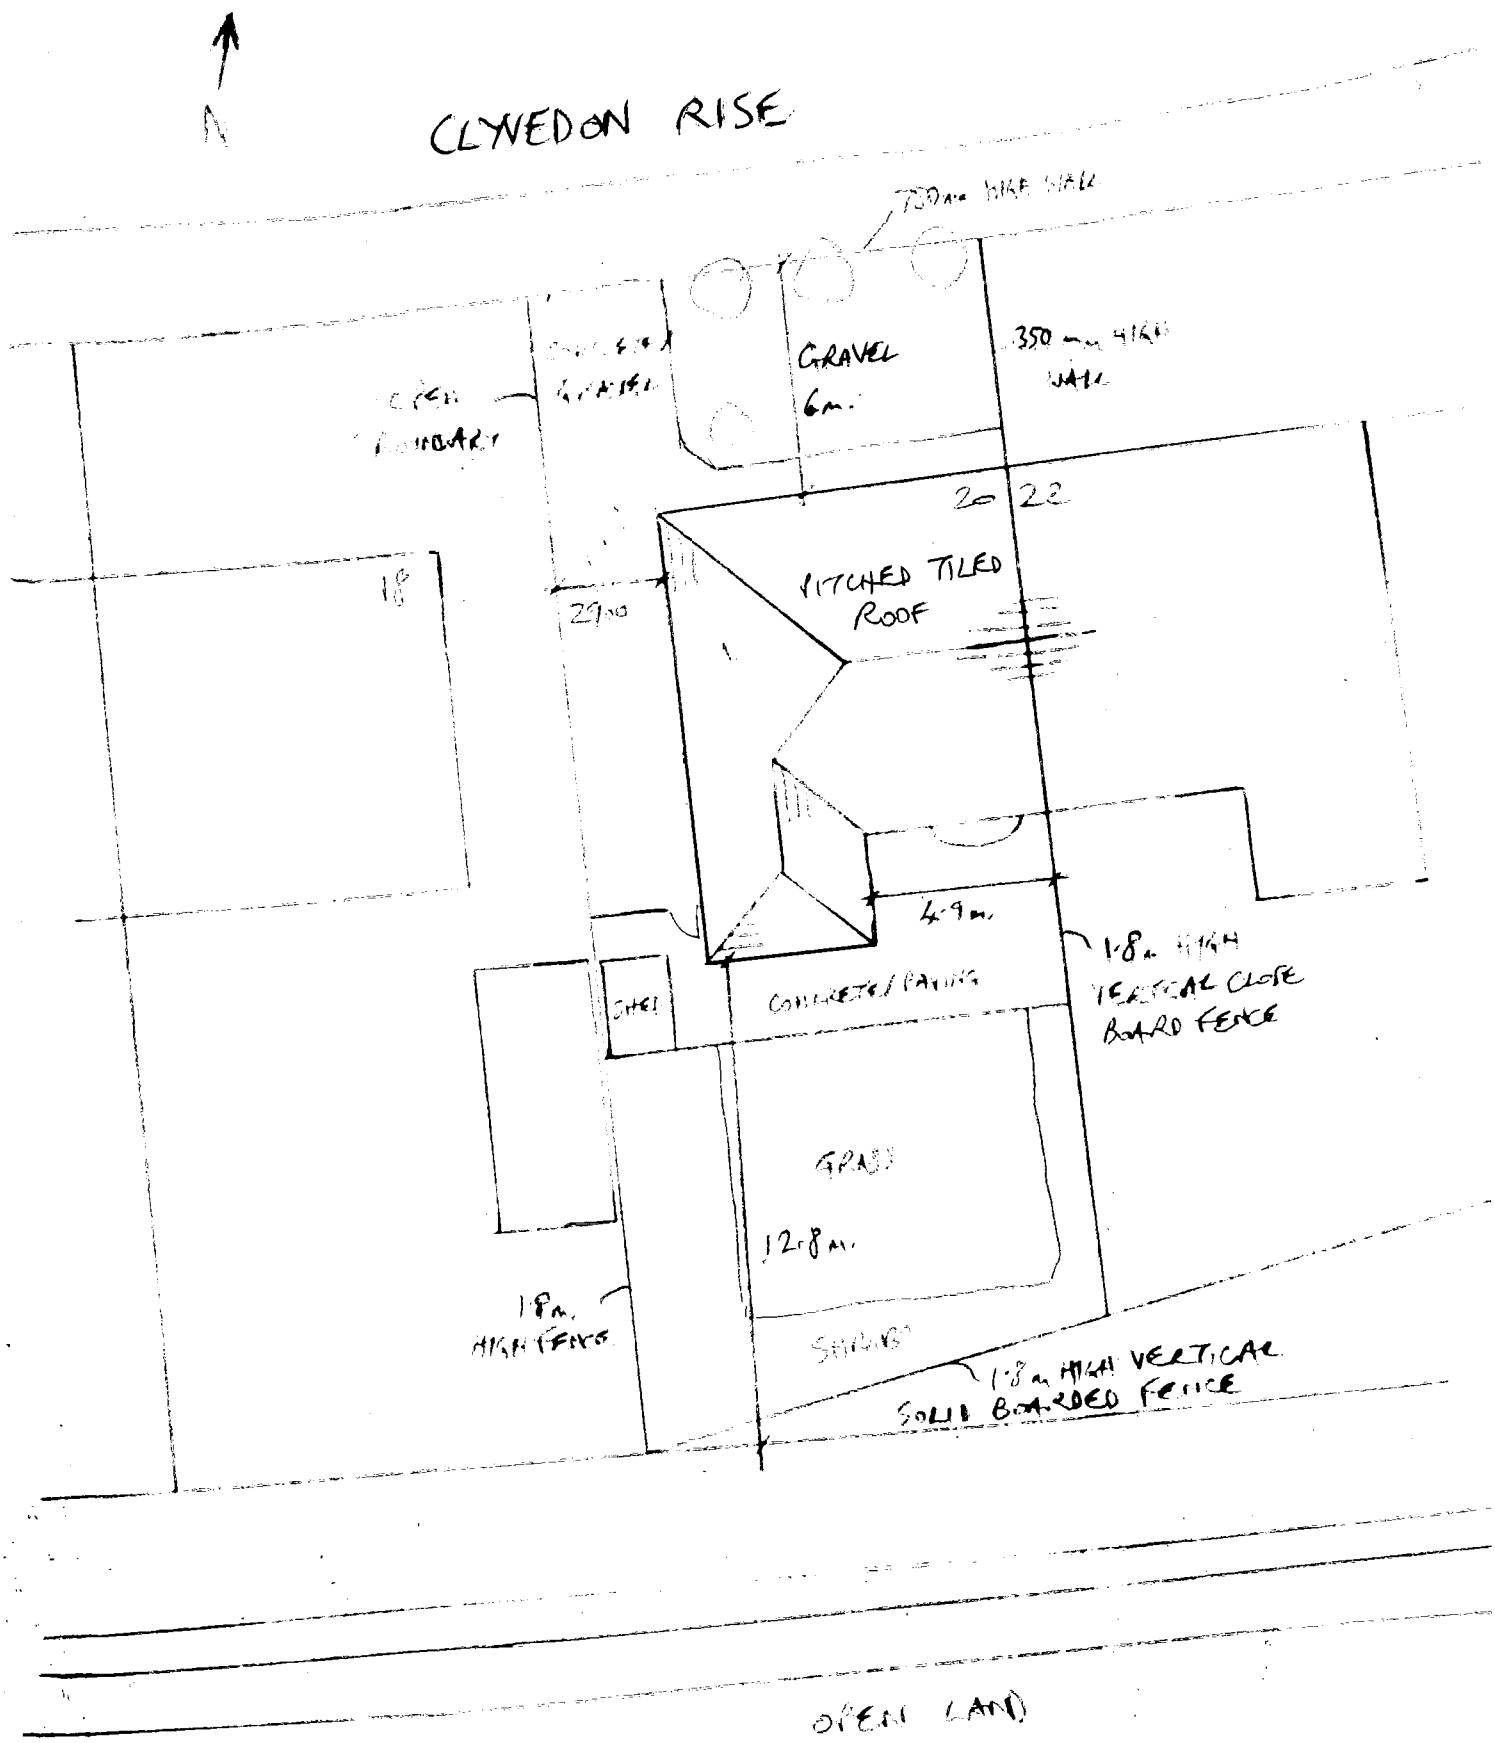


20 CLYVEDON RISE, S. SHIELDS

SITE/ROOF PLAN - 1:200

EXISTING