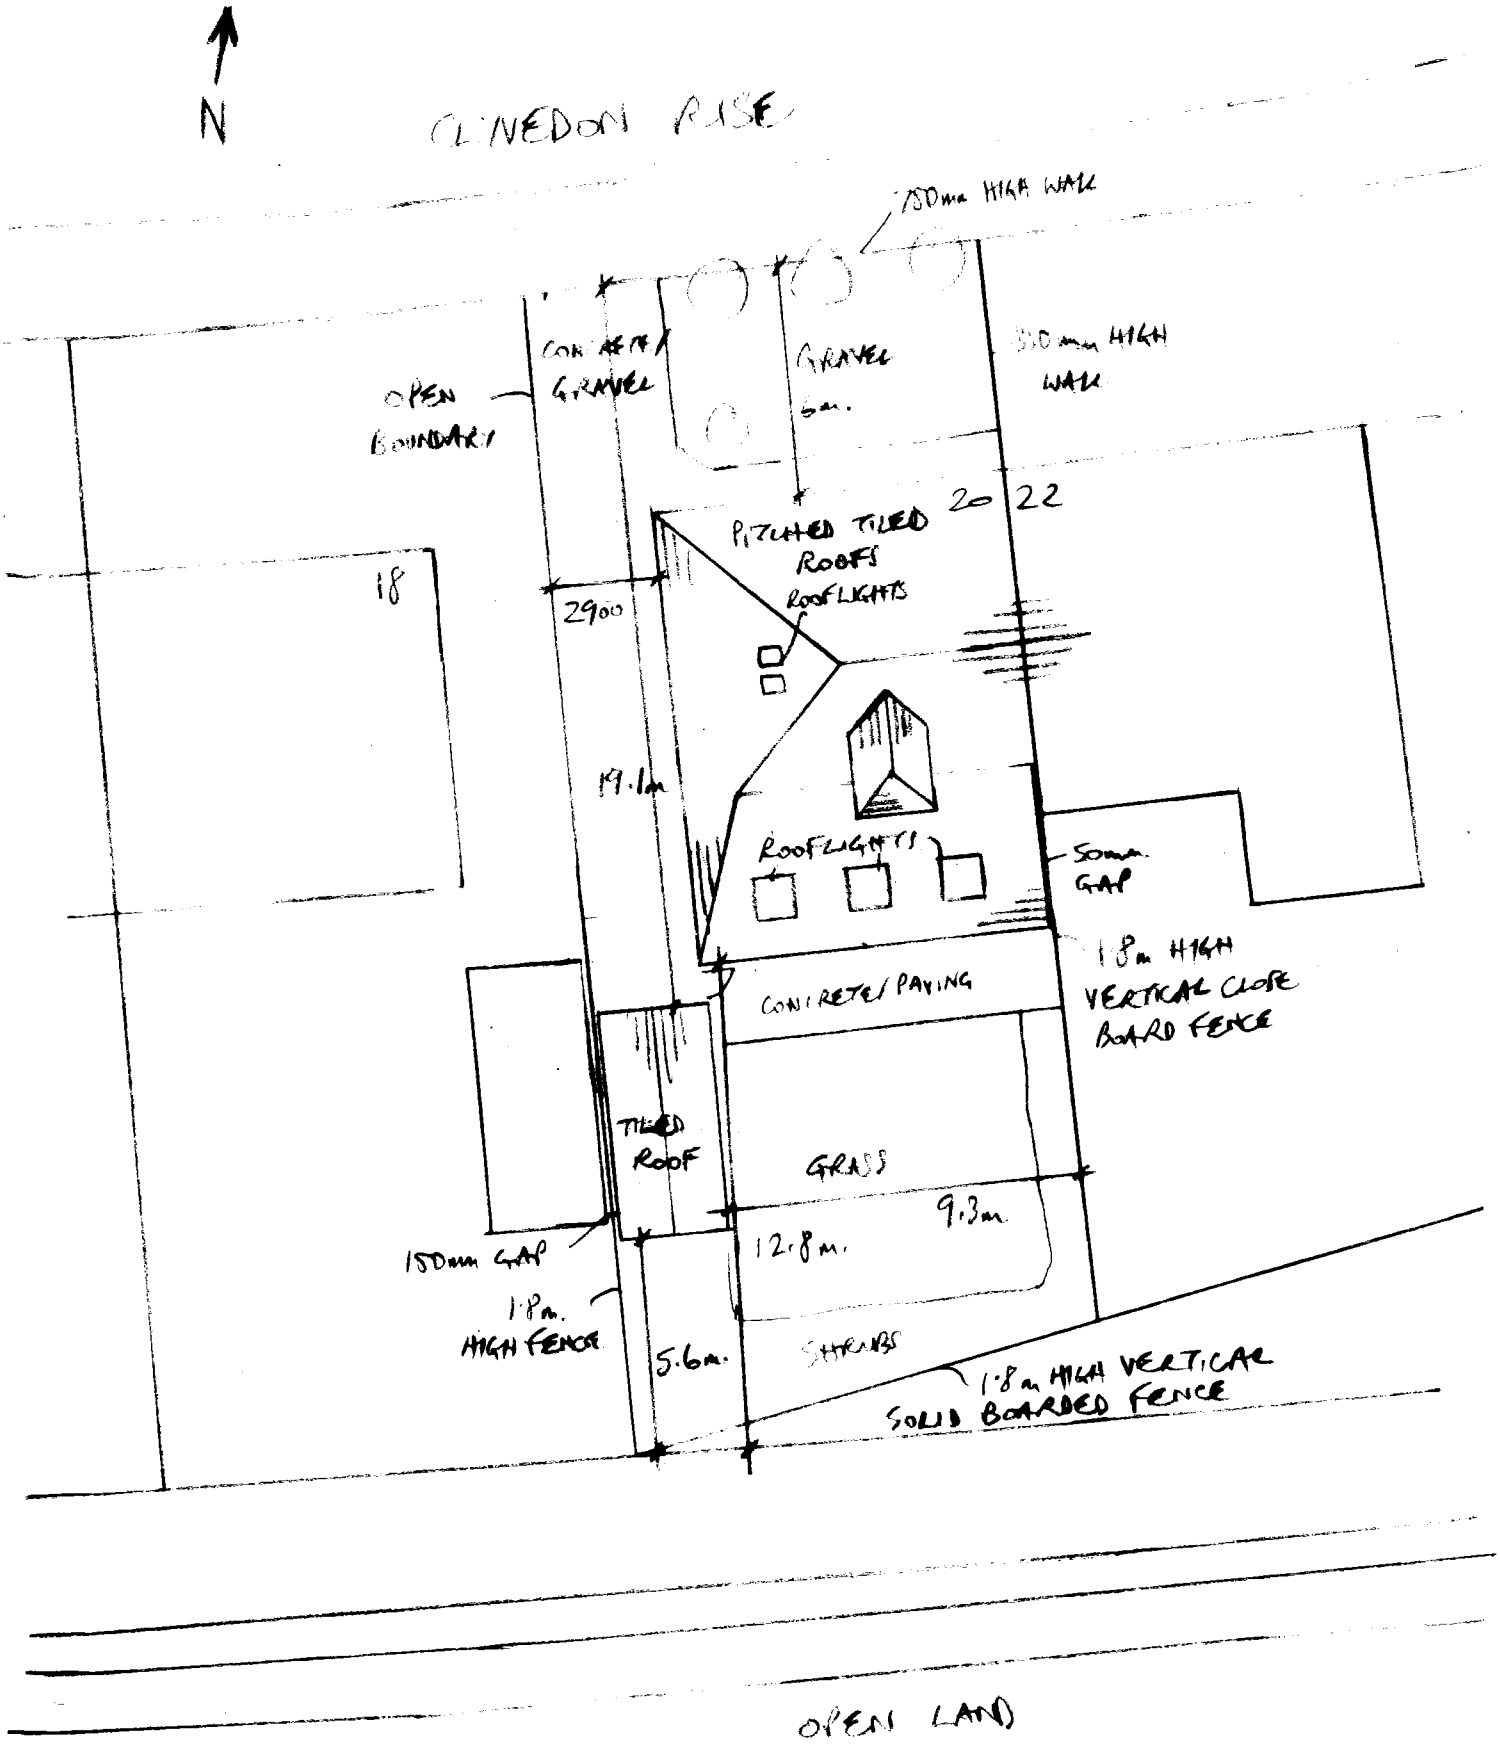


20 CLYVEDON RISE, S. SHIELDS

SITE/ ROOF PLAN - 1:200

PROPOSED