
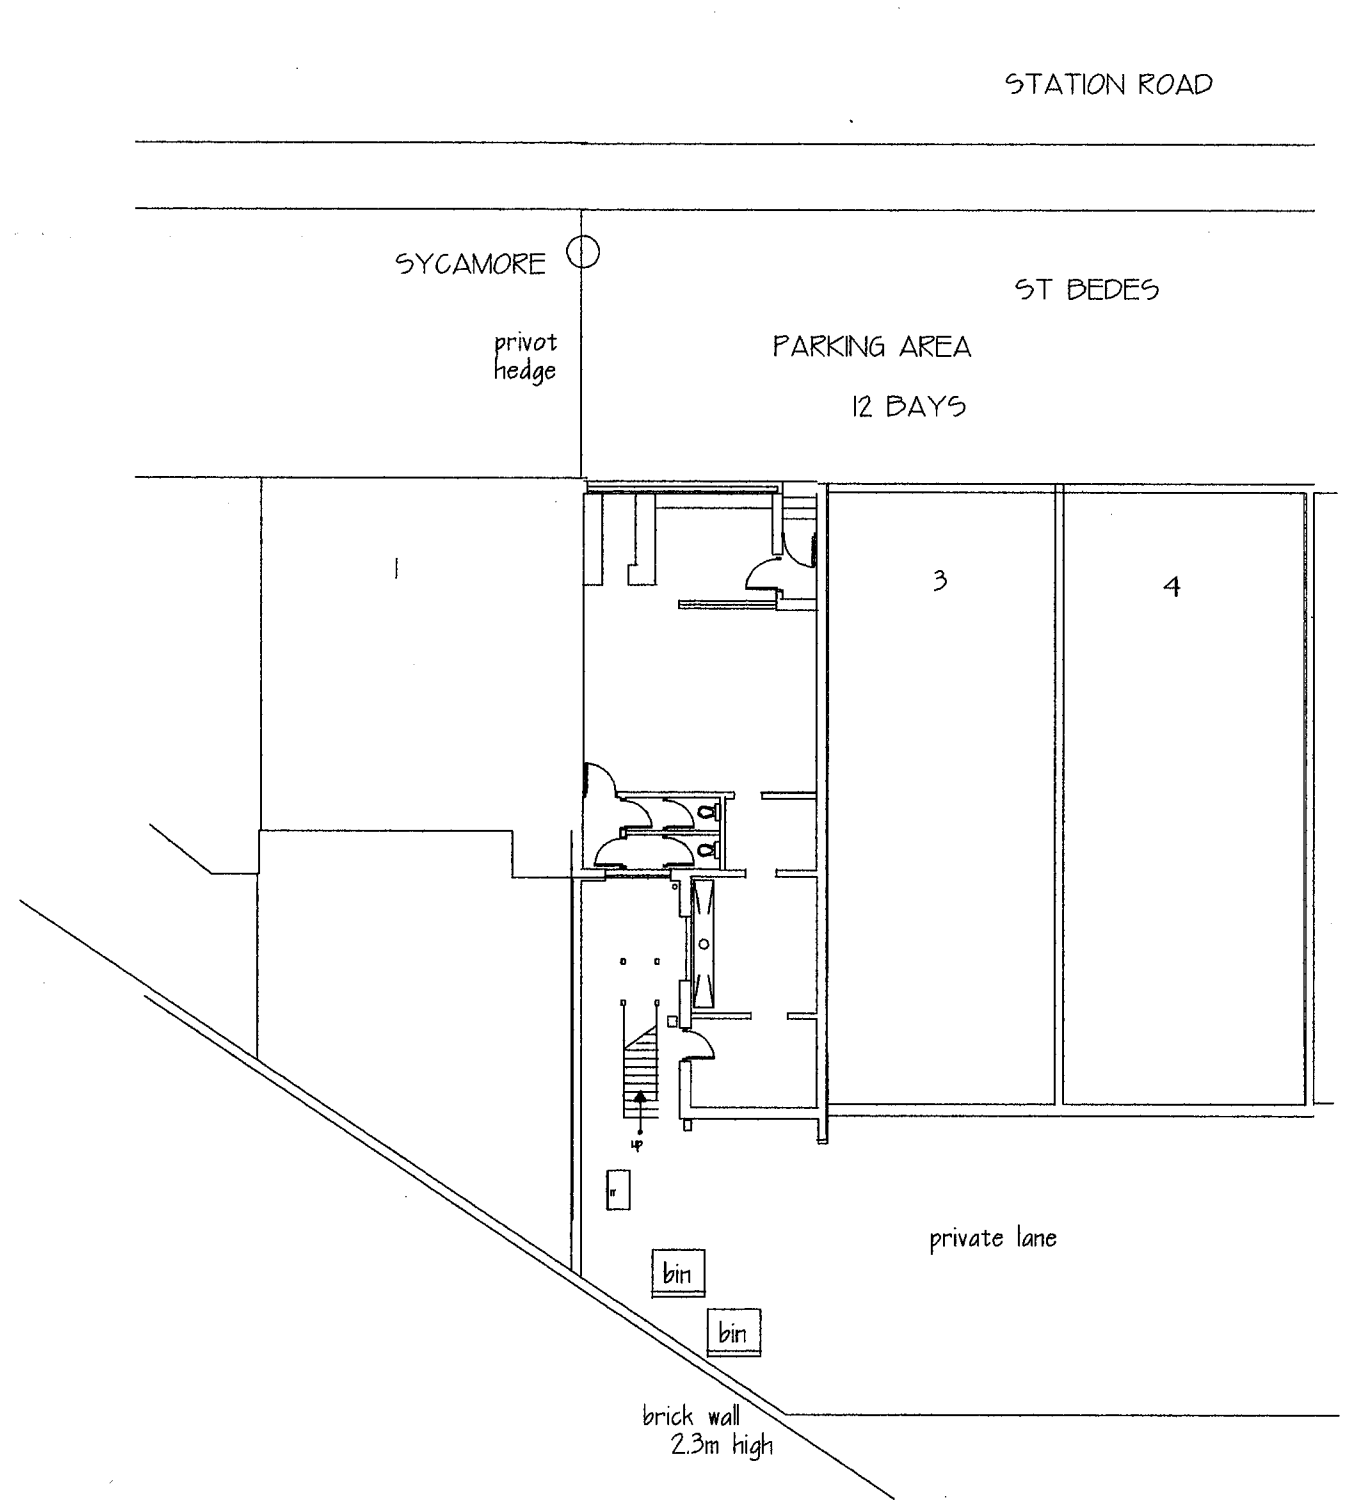


EXISTING SITE PLAN

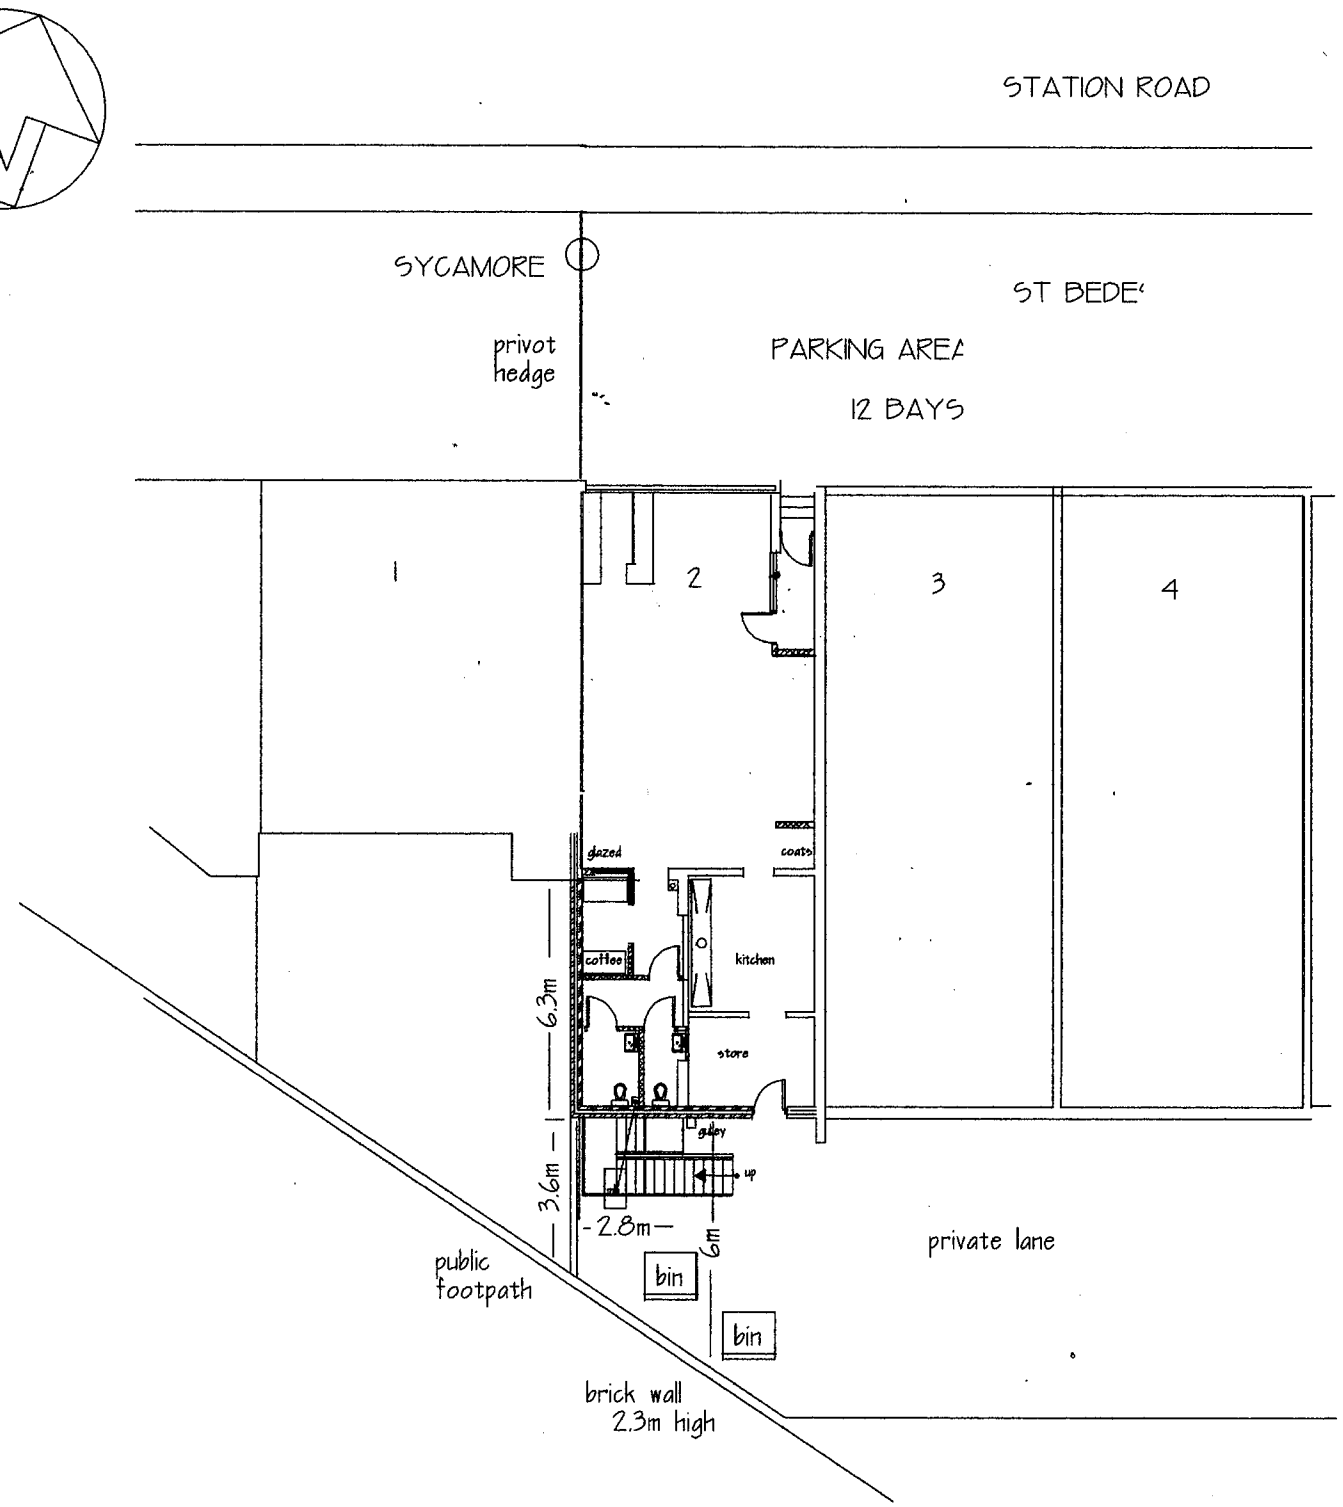

PROPOSED SITE PLAN

1.2M @ 1:20
3M @ 1:50
6M @1:100

12M @ 1:200
30M @1:500
75M @ 1:1250

SCALE BAR
ORIGINAL DRAWING A3 SIZE

2 ST BEDES
STATION ROAD
EAST BOLDON
NE36 0LE

DWG NO 5262C 16/10/18
scale 1:200

A.M. WATT.
20 ALPINE WAY.
SUNDERLAND.
SR3 1TN

0191 5226401 / 078 116 050 3