
47 MELDON AVE, S. SHIELDS
1:200 SITE/ROOF PLAN
EXISTING

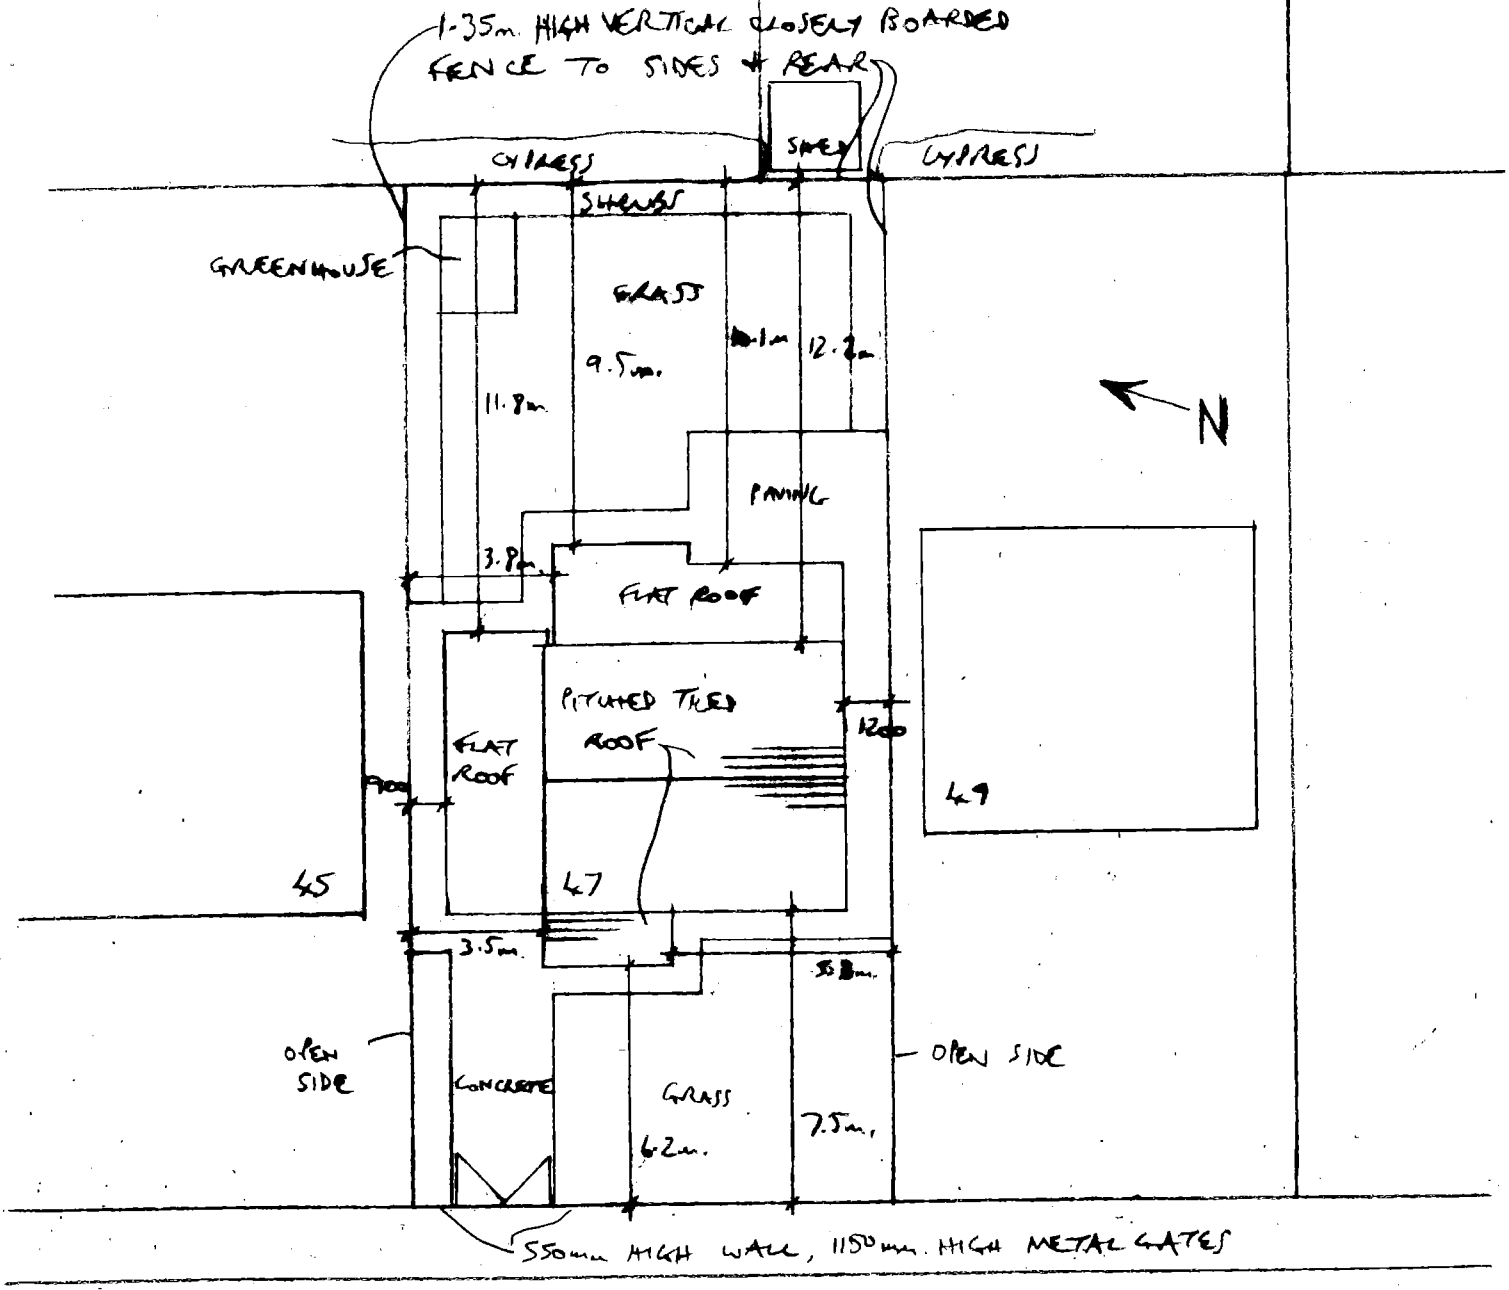

MELDON AVE