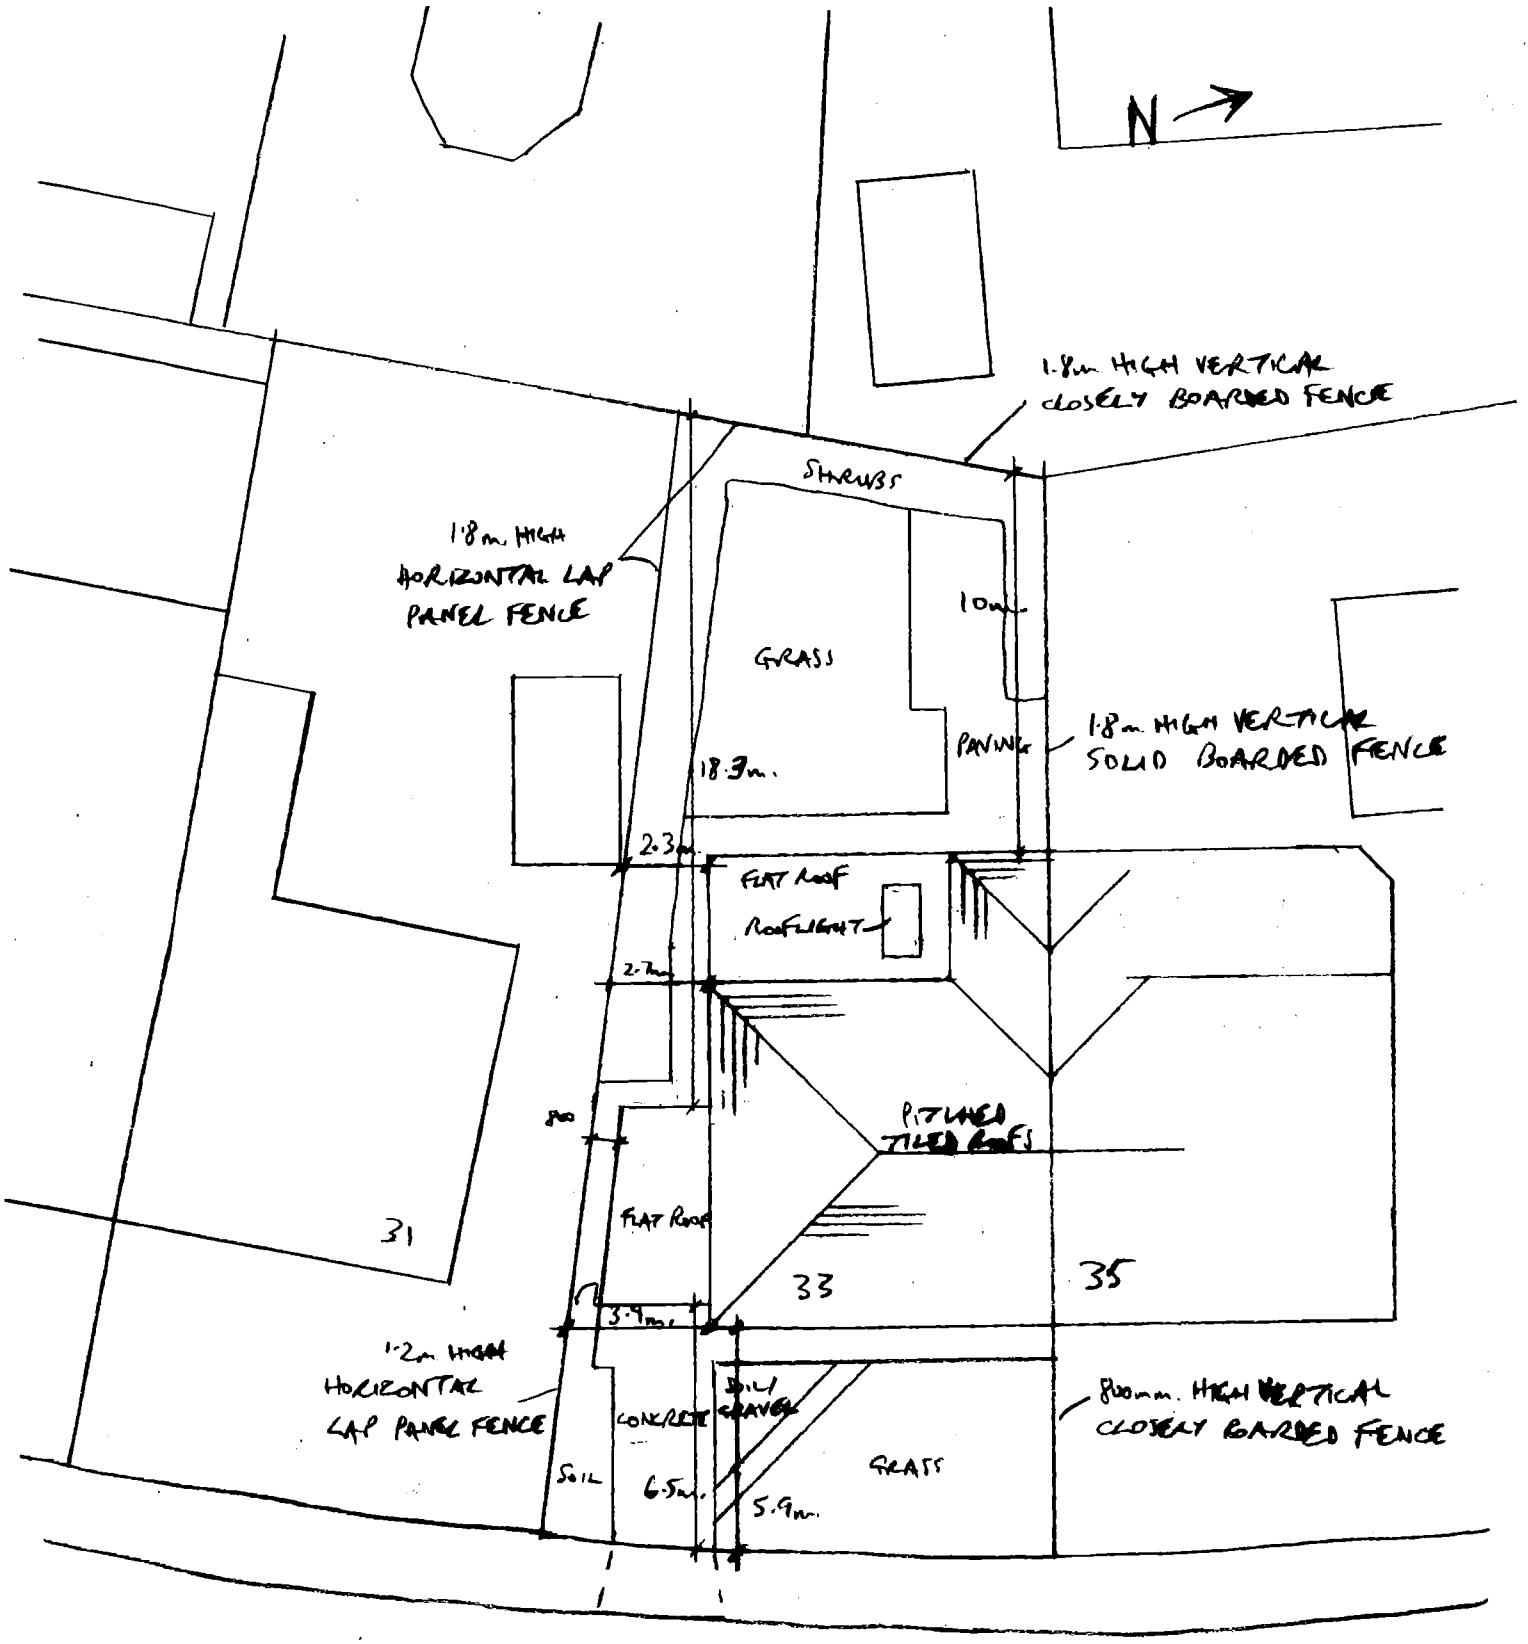



CLYVEDON RISE

33 CLYVEDON RISE, S. SHIELDS
1:200 SITE/ROOF PLAN - PROPOSED
REV. A 3/7/17