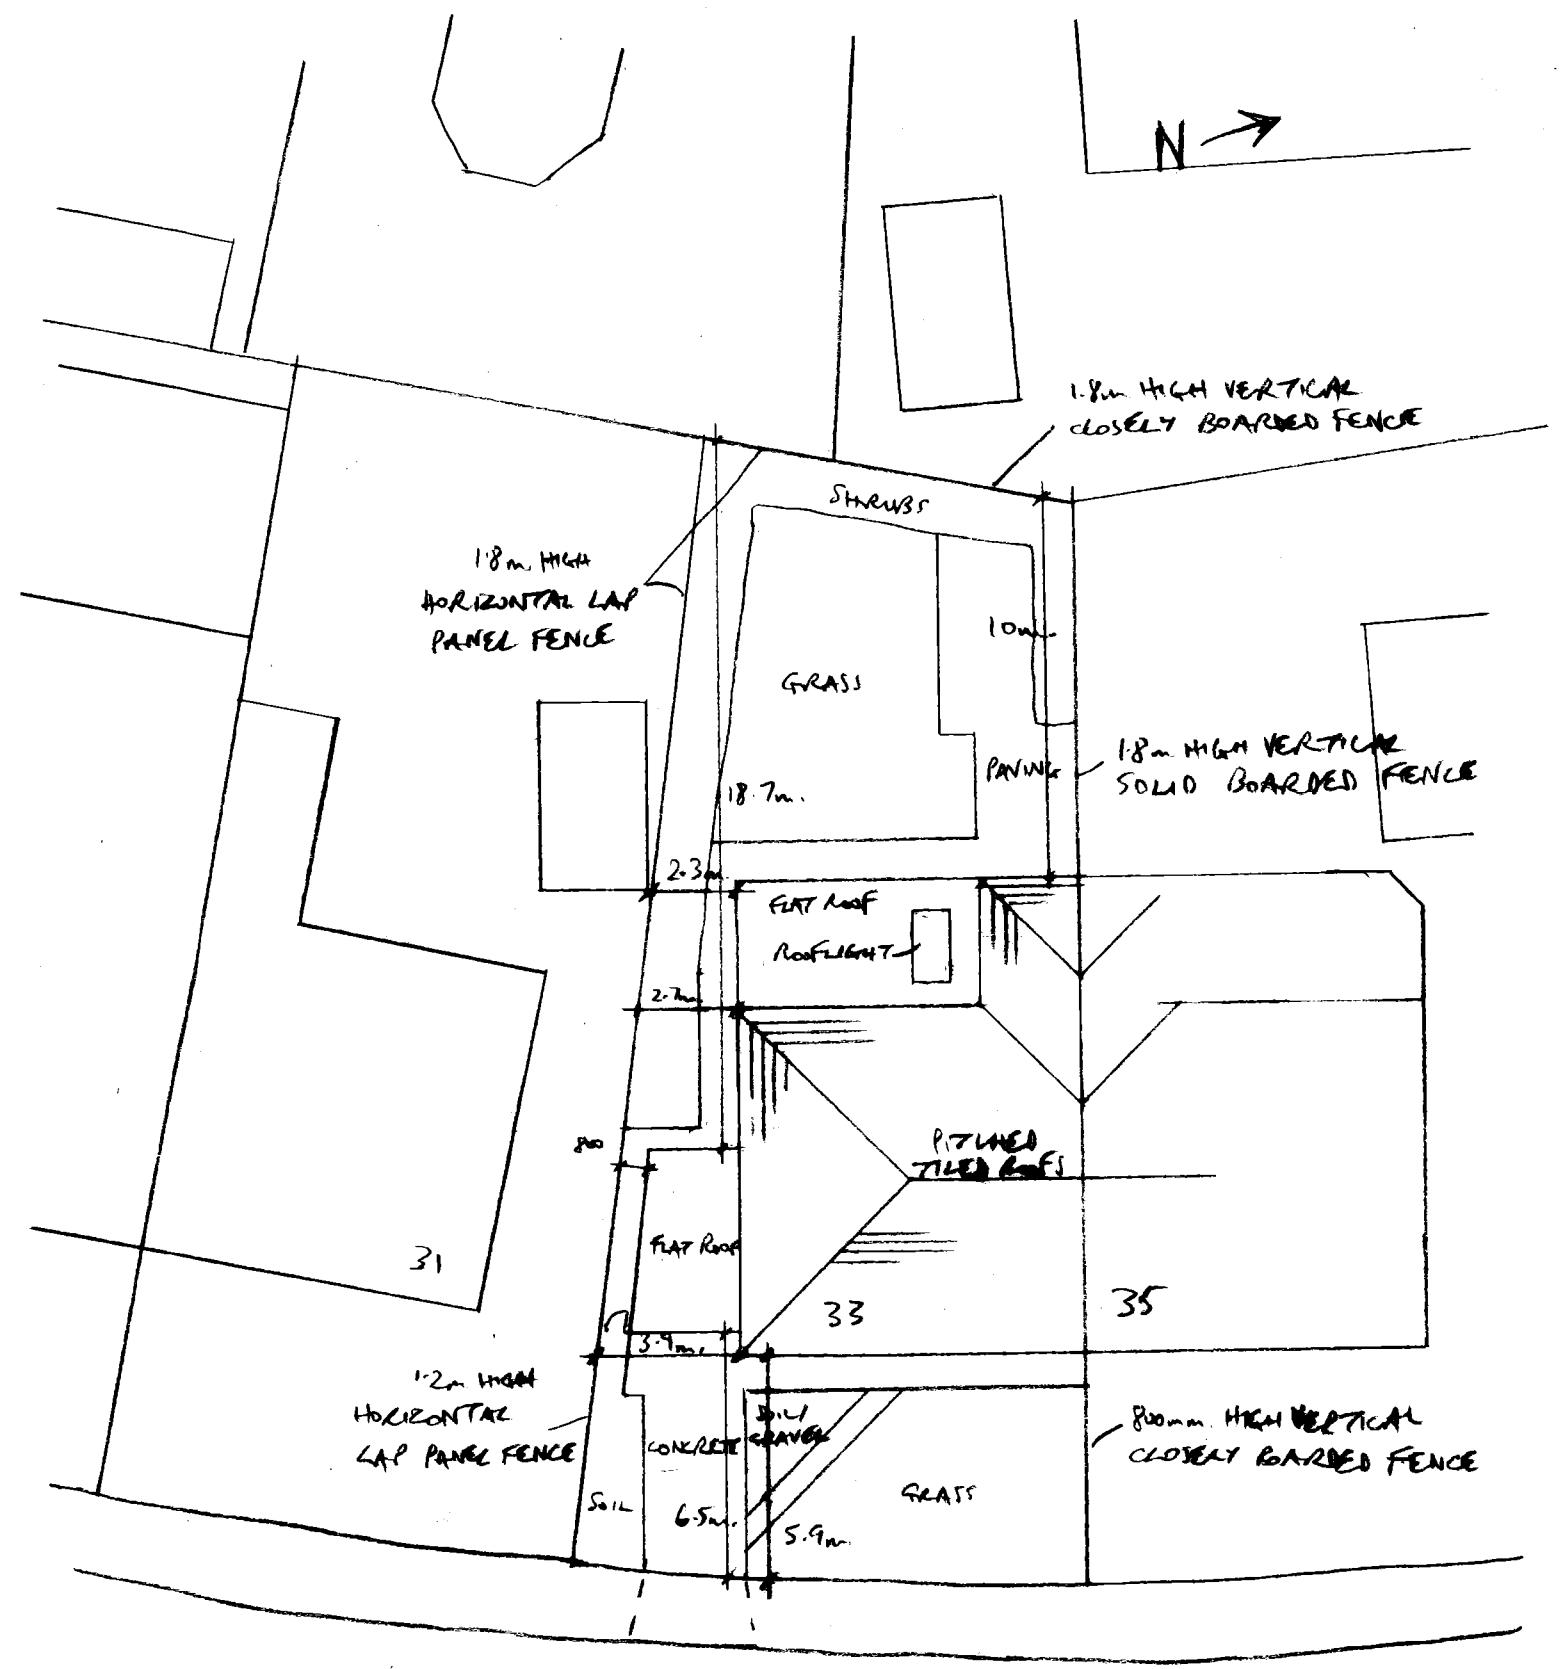


33 CLYVEDON RISE, S. SHIELDS
1:200 SITE/ROOF PLAN - PROPOSED