
33 MARIAN WAY S. SHIELDS

1:200 SCALE SITE/ROOF PLAN

EXISTING

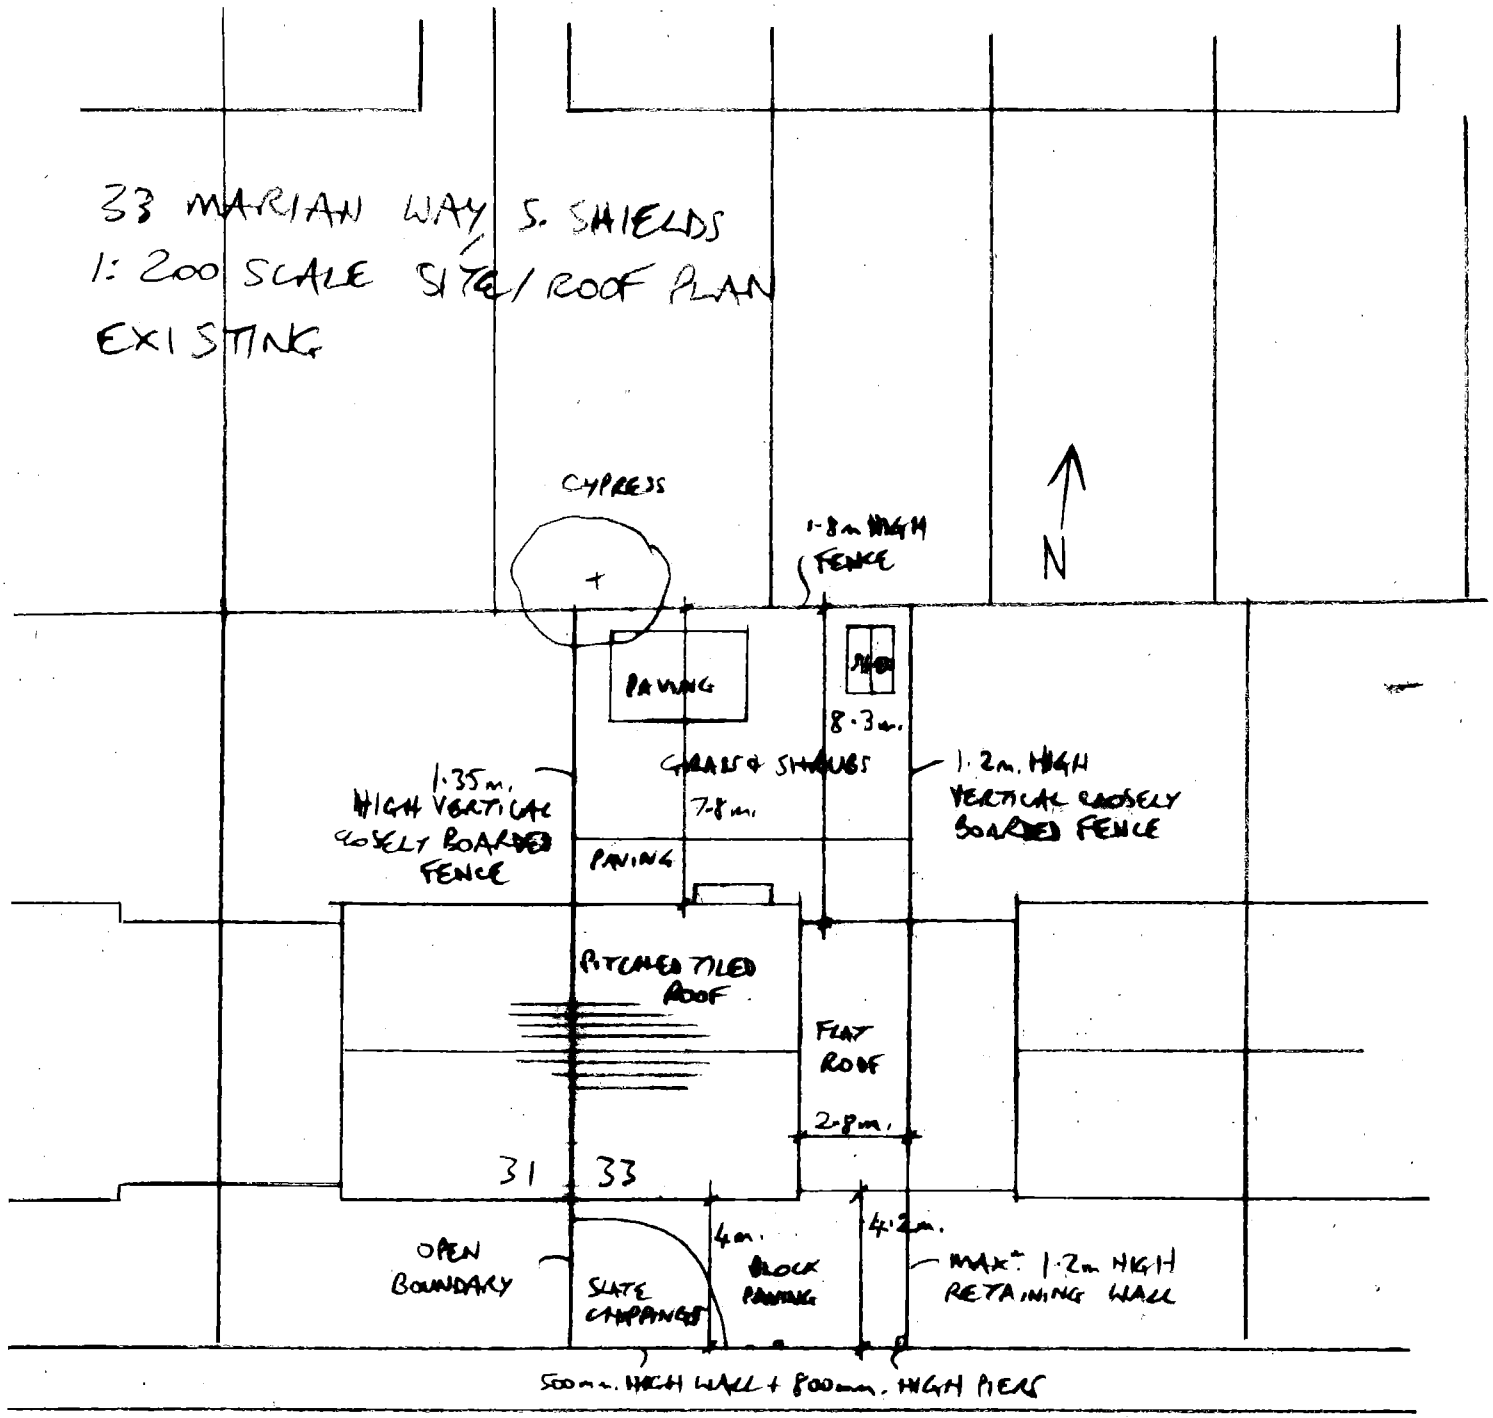

MARIAN WAY

