
9 · CAULDWELL VILLAS, S. SHIELDS

1:200 SITE/ROOF PLAN

EXISTING

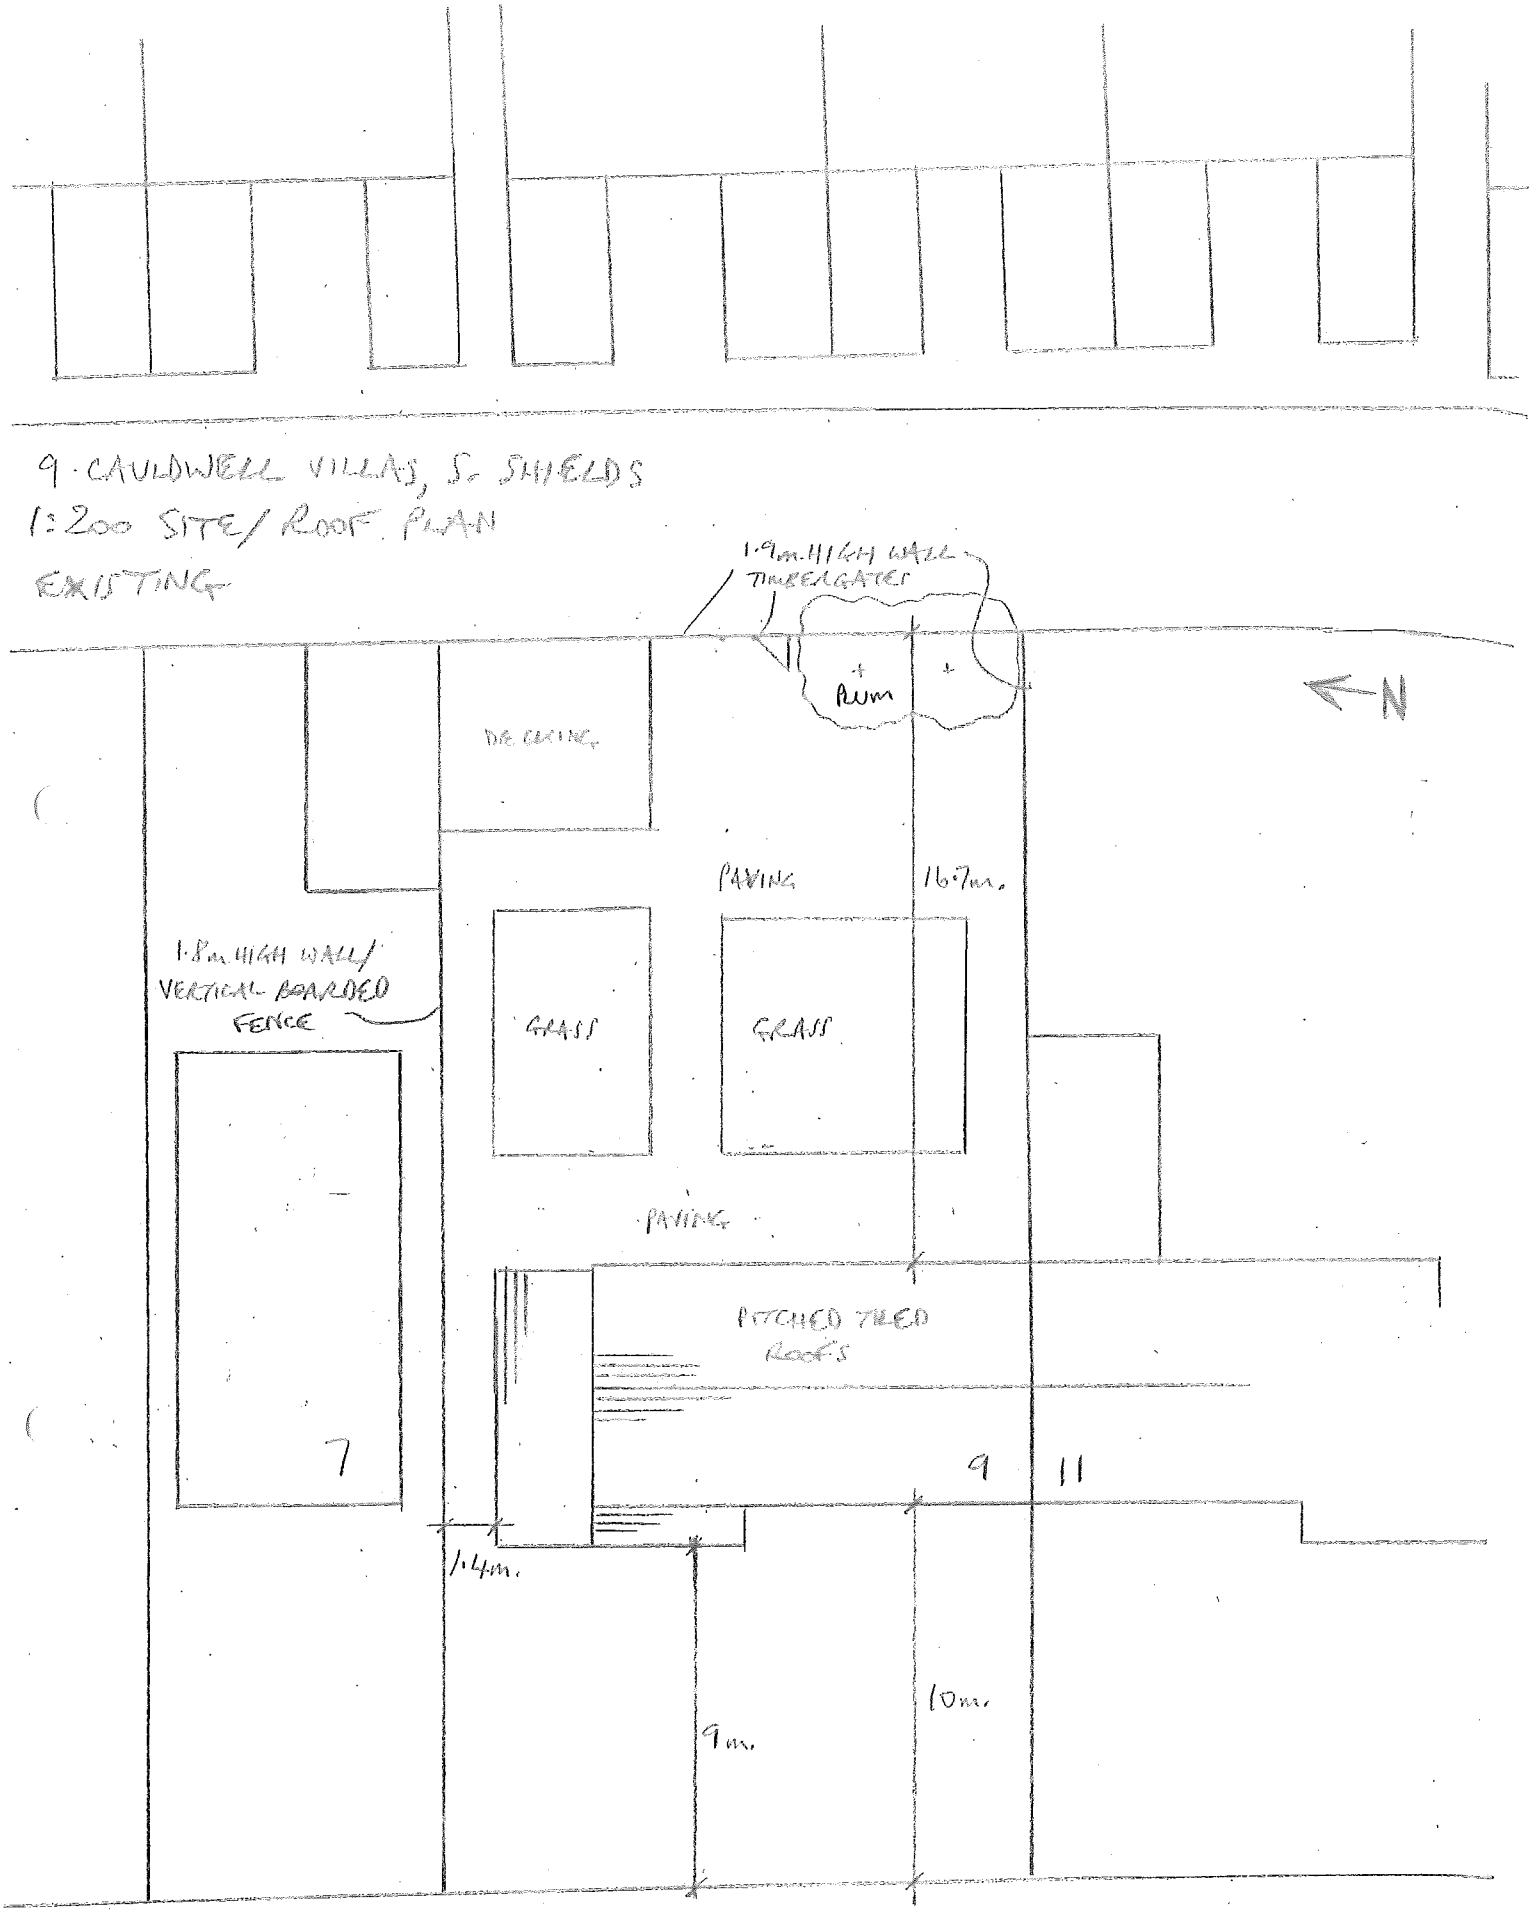

CAULDWELL VILLAS