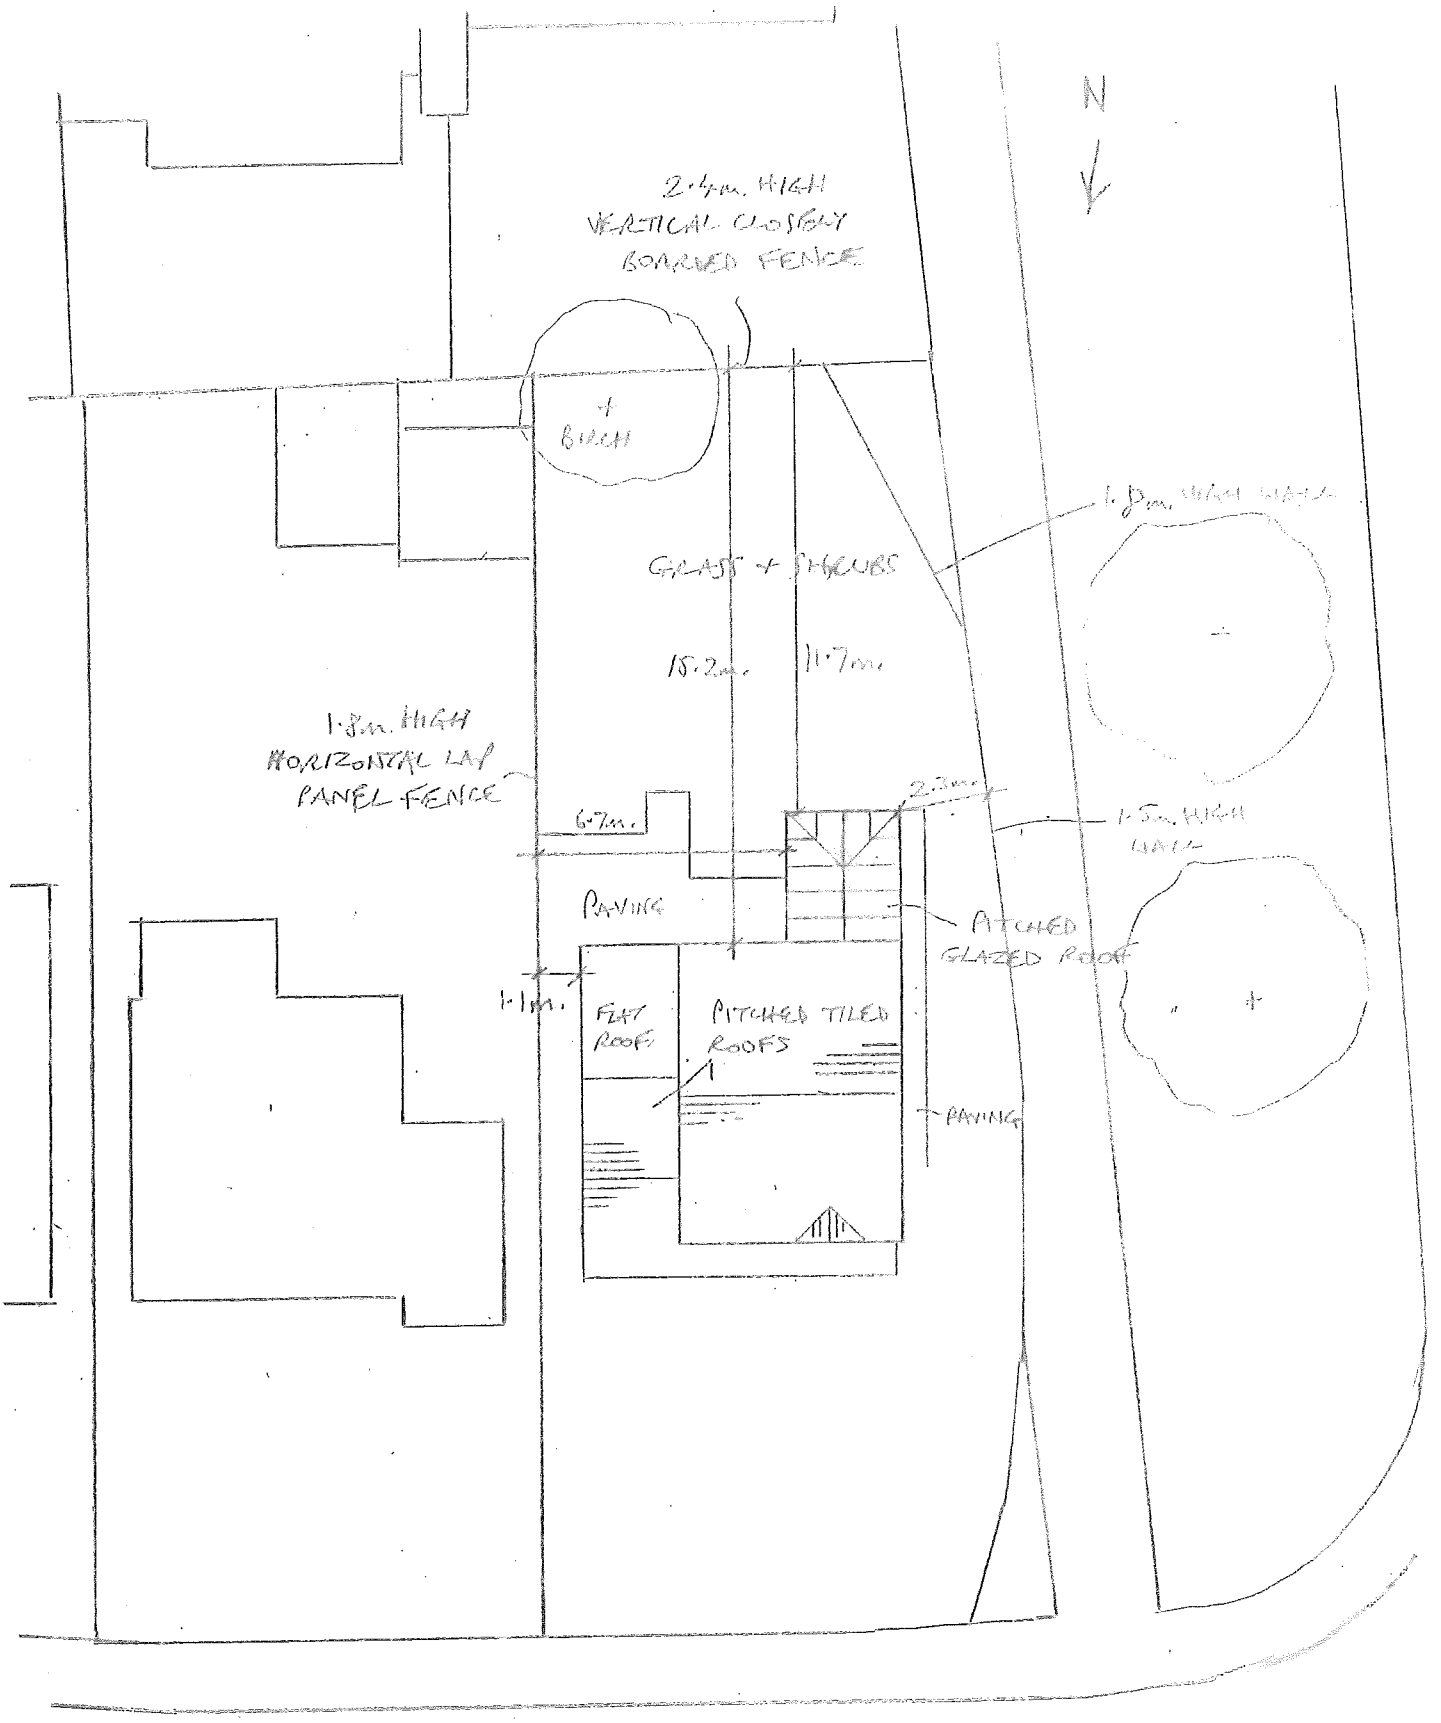


BRANDLING COURT

49 BRANDLING COURT, S. SHIELDS

SITE/ ROOF PLAN 1:200 EXISTING