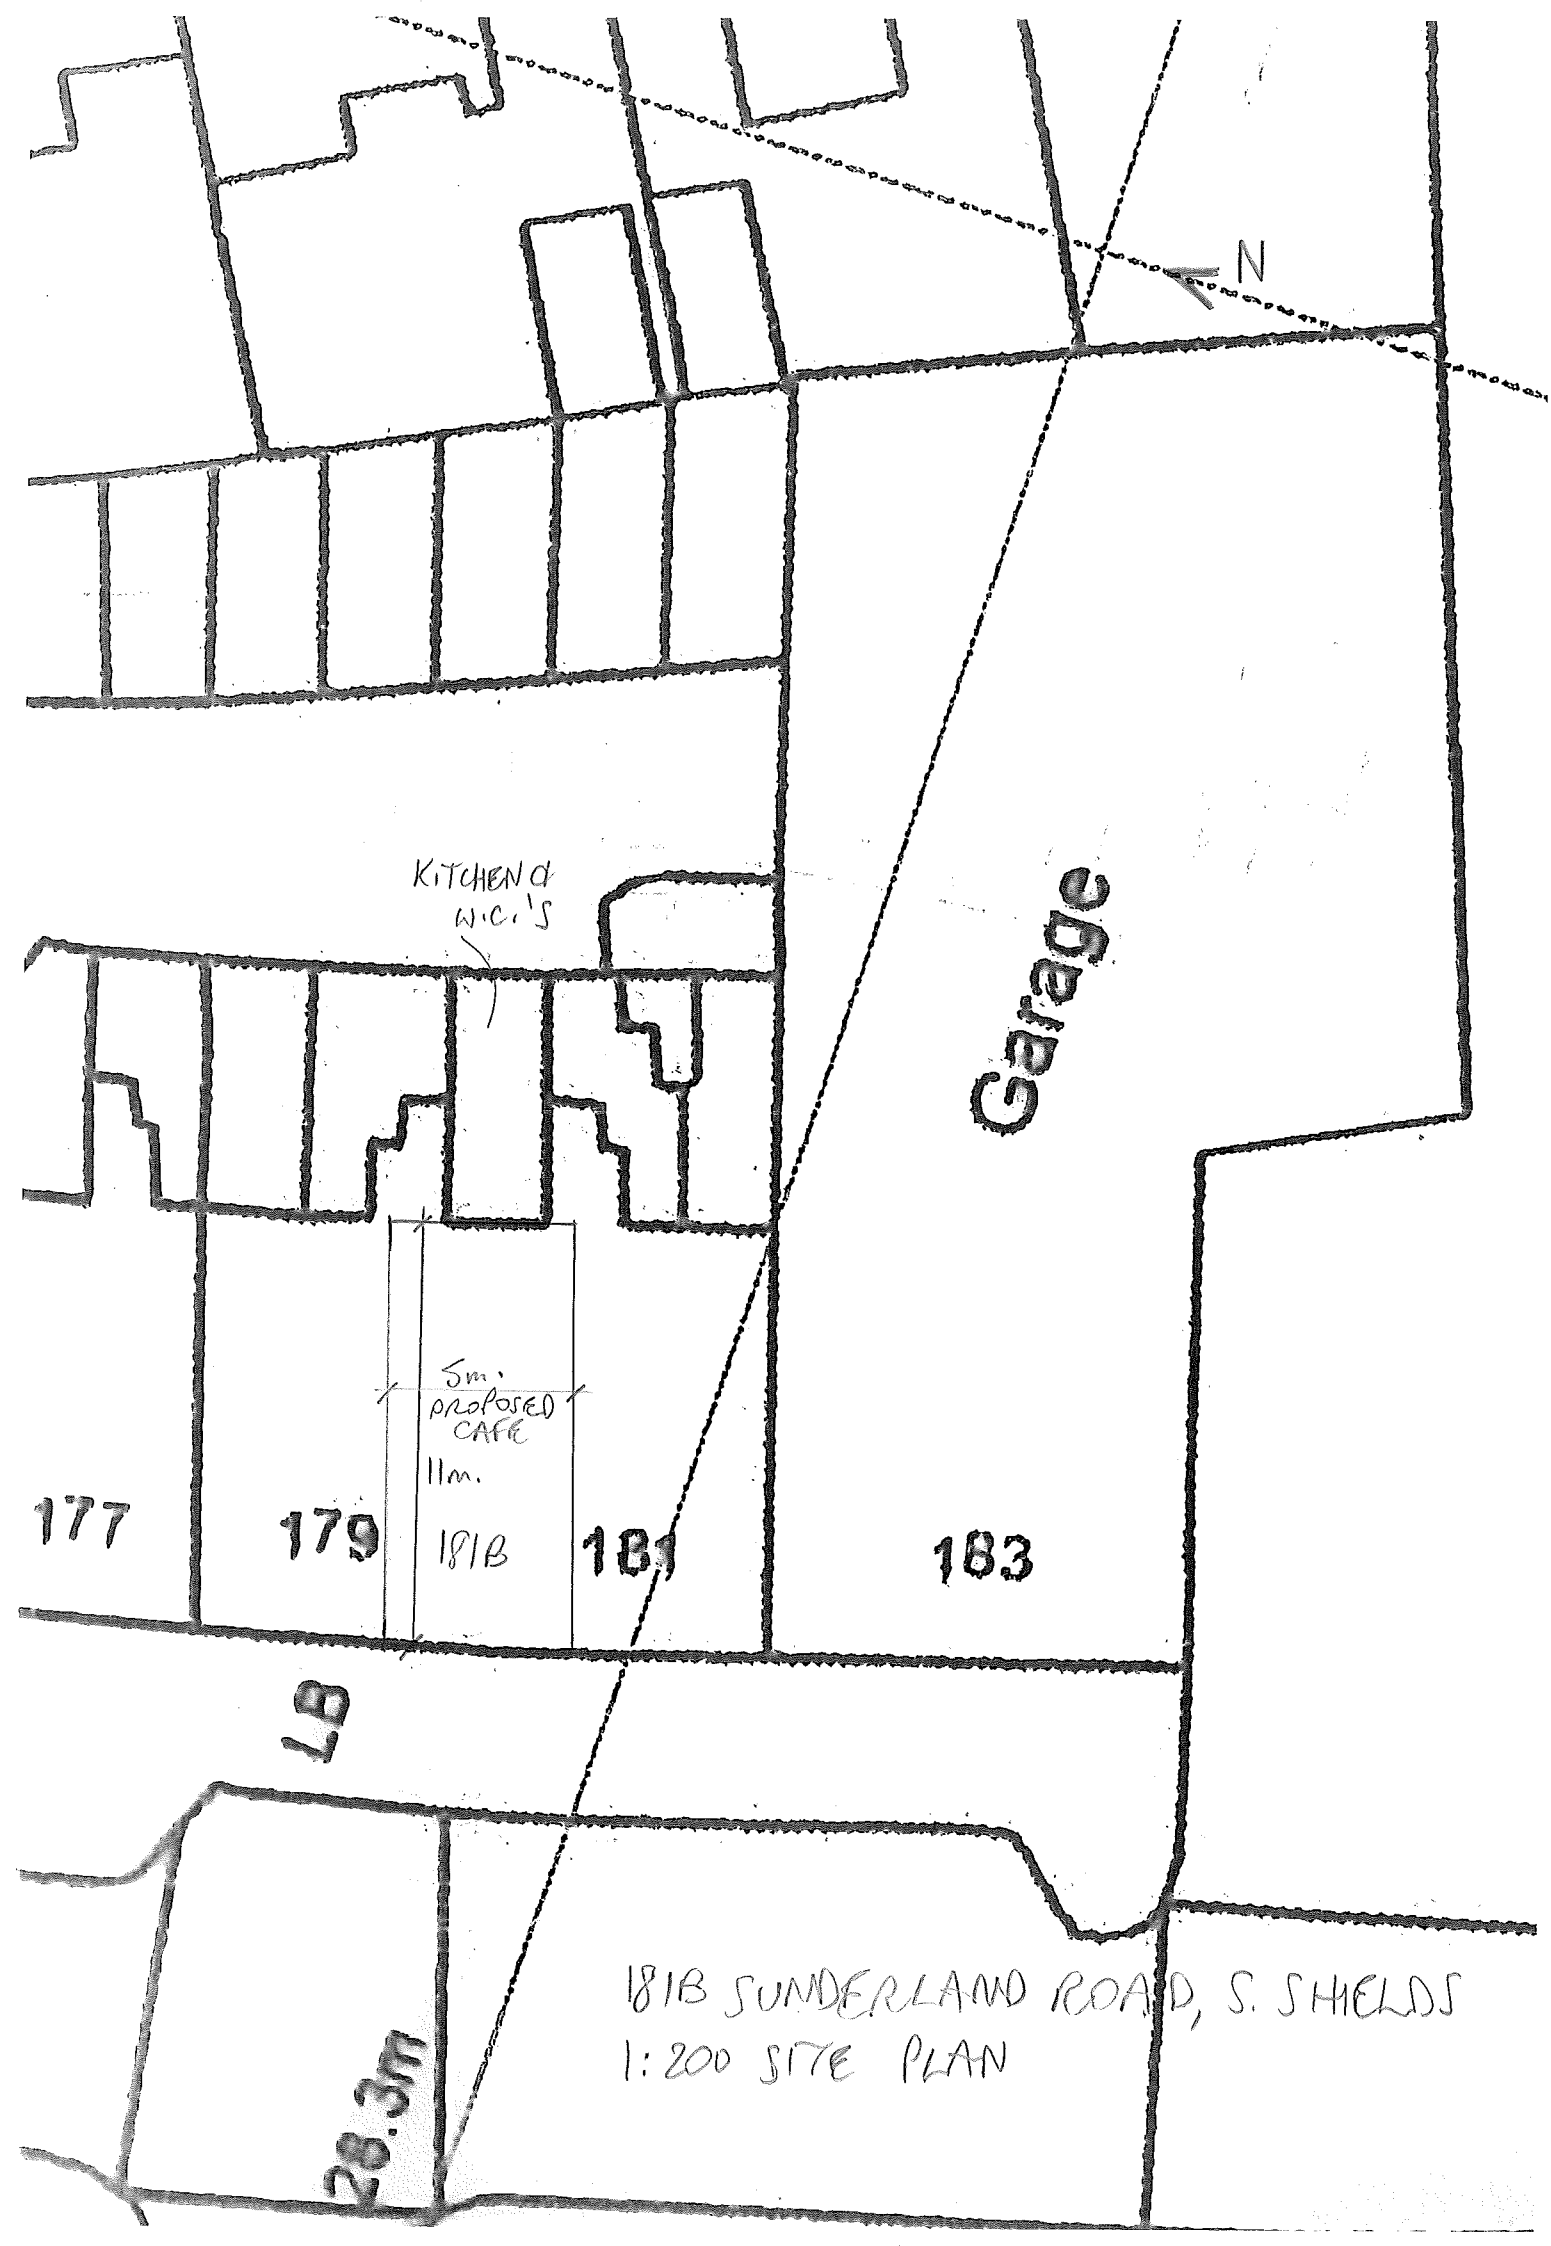


181B SUNDERLAND ROAD, S. SHIELDS
1:200 SITE PLAN