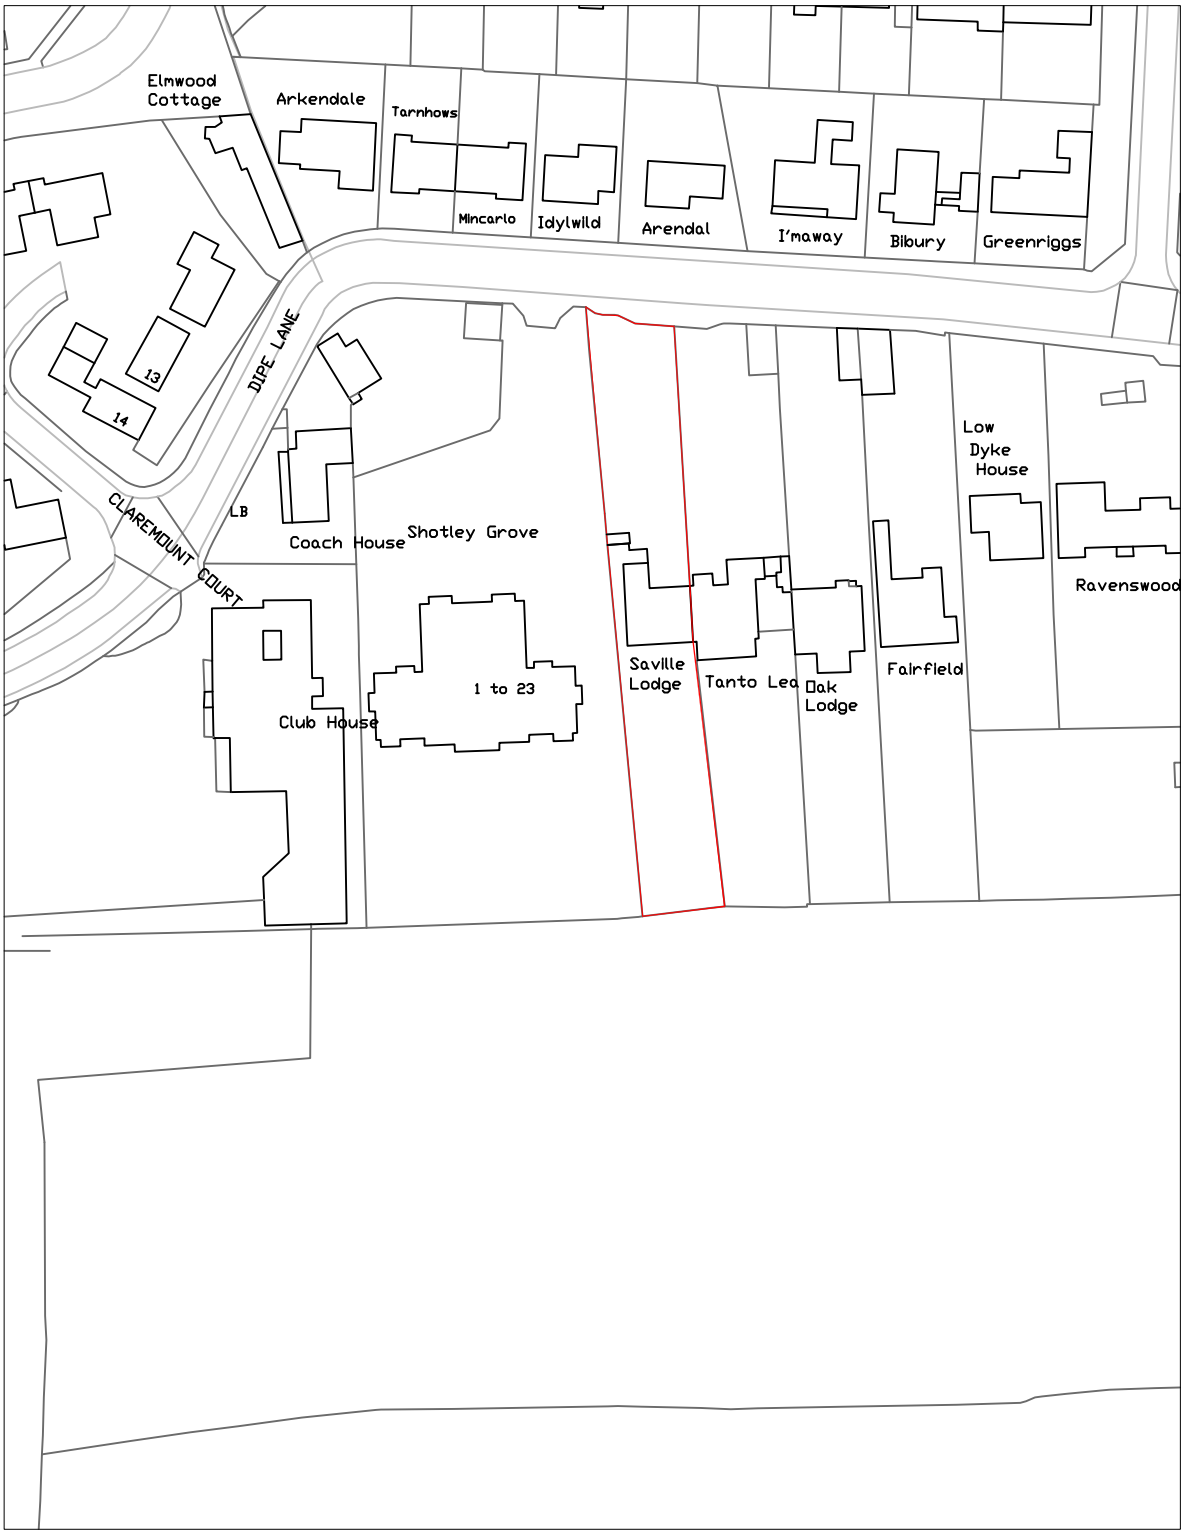


004 - SITE LOCATION PLAN 1:1250