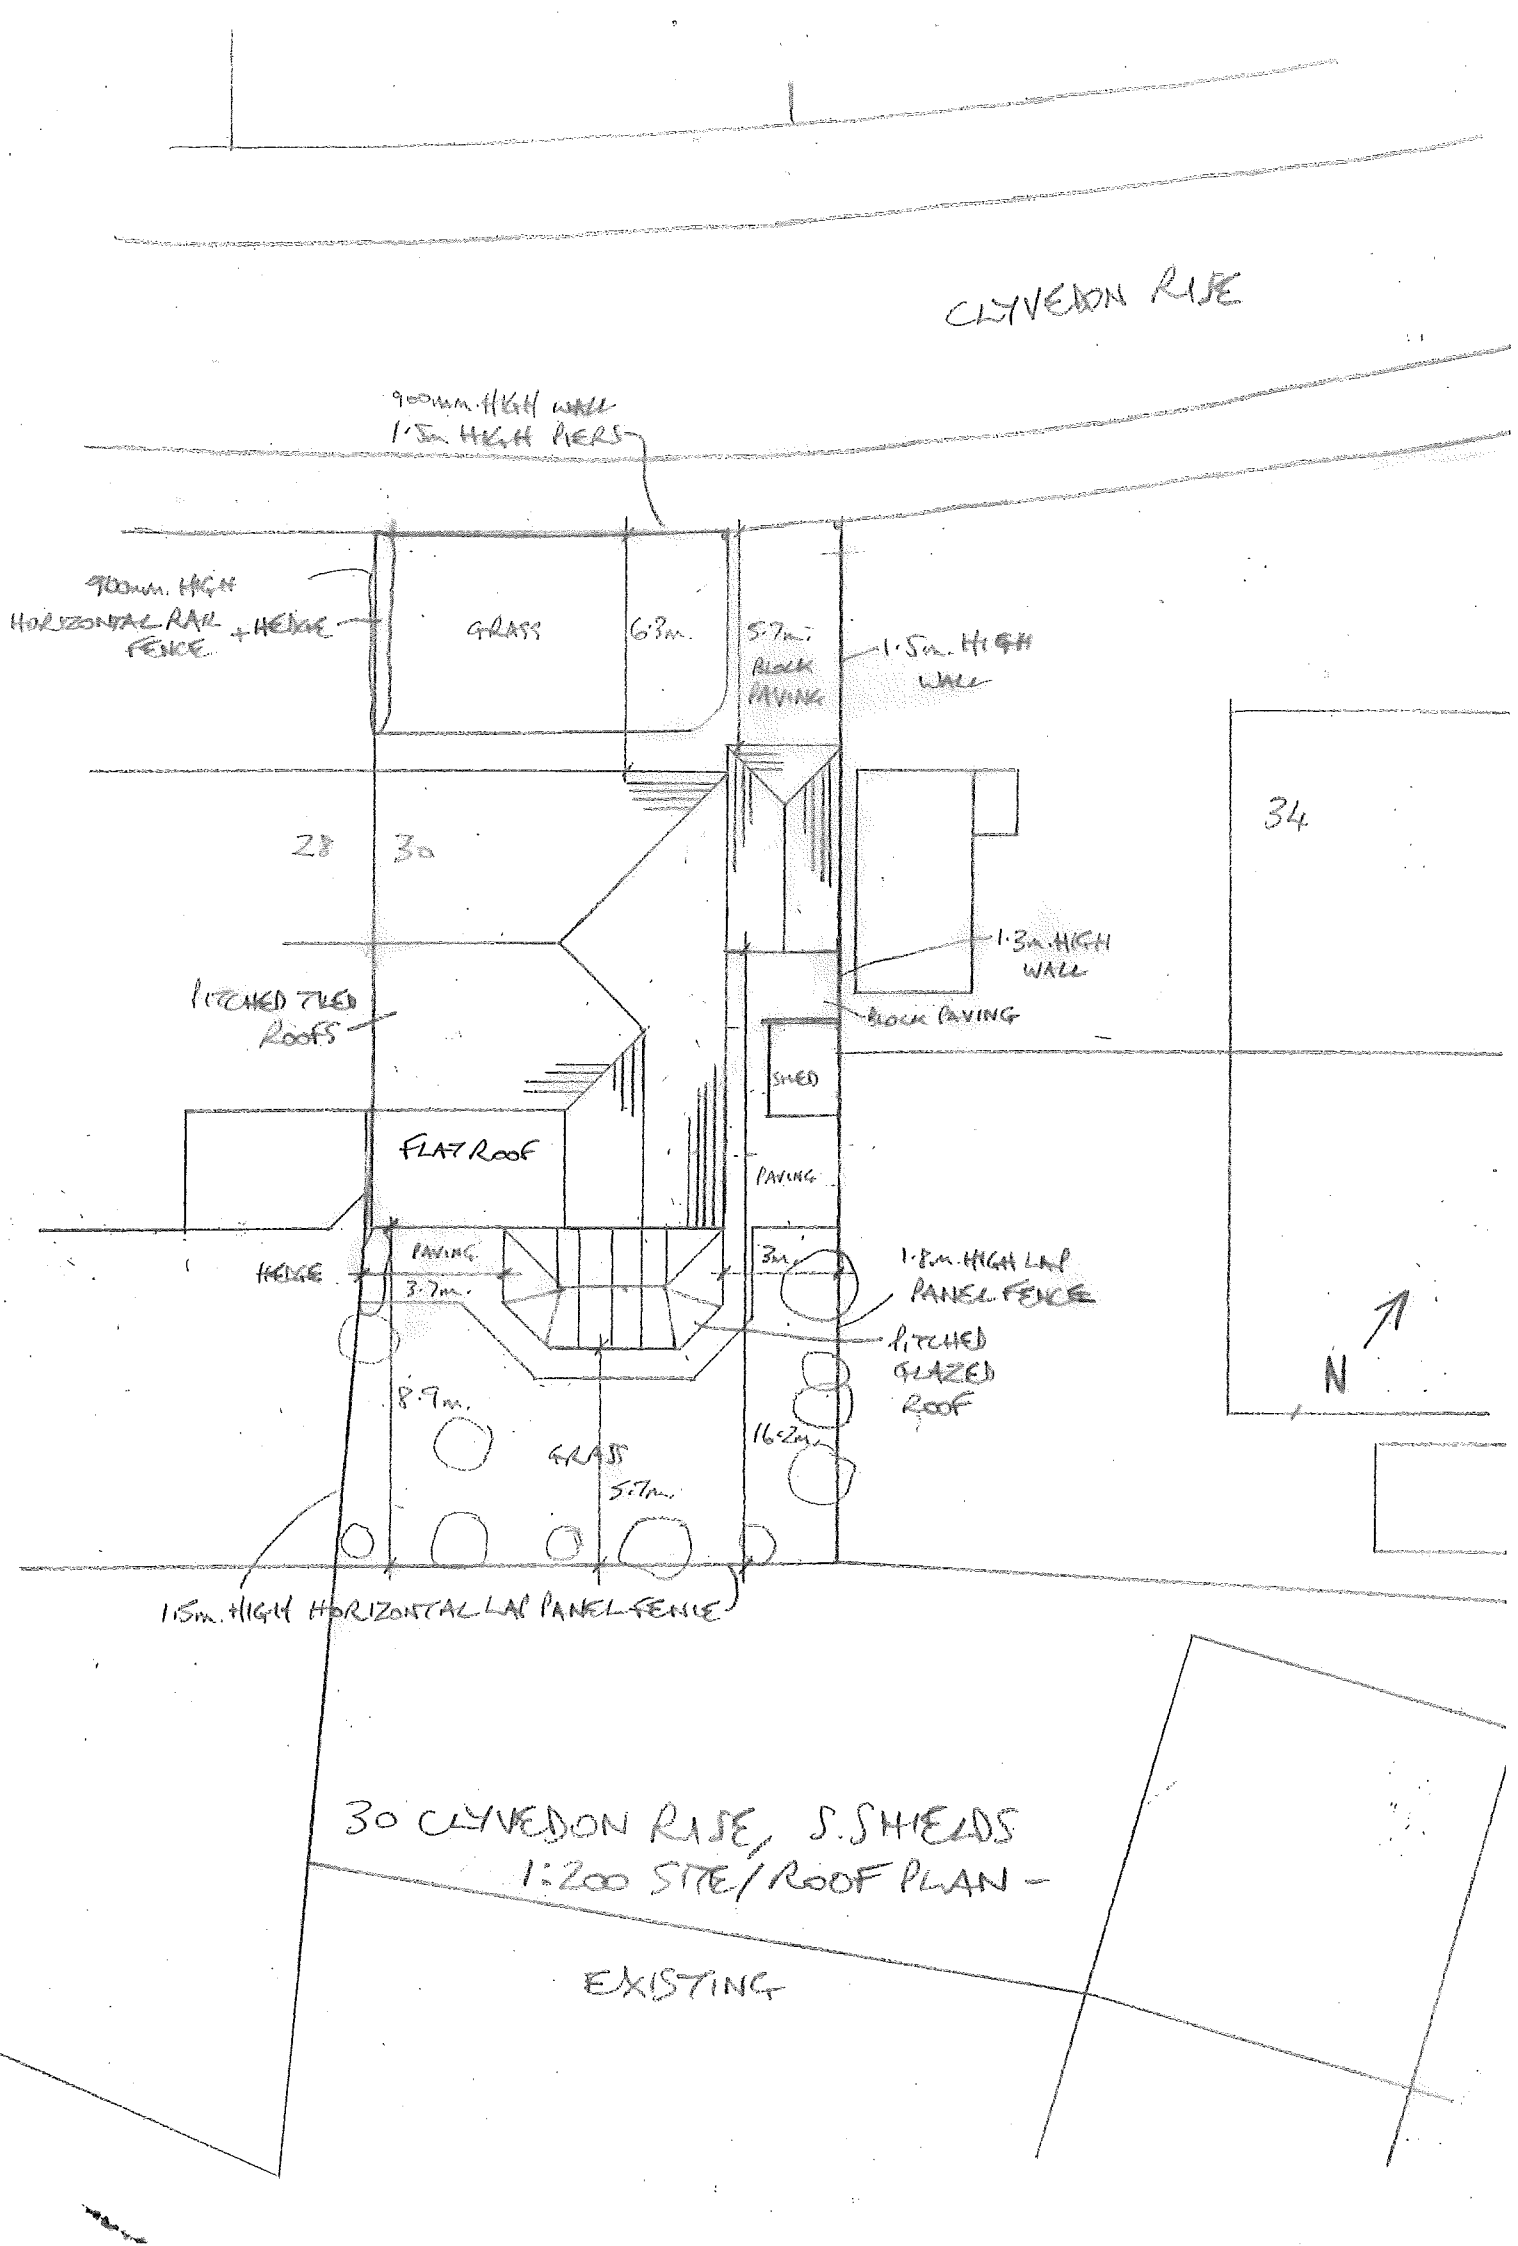


30 CLYVEDON RISE, S. SHIELDS
1:200 SITE/ROOF PLAN -

EXISTING