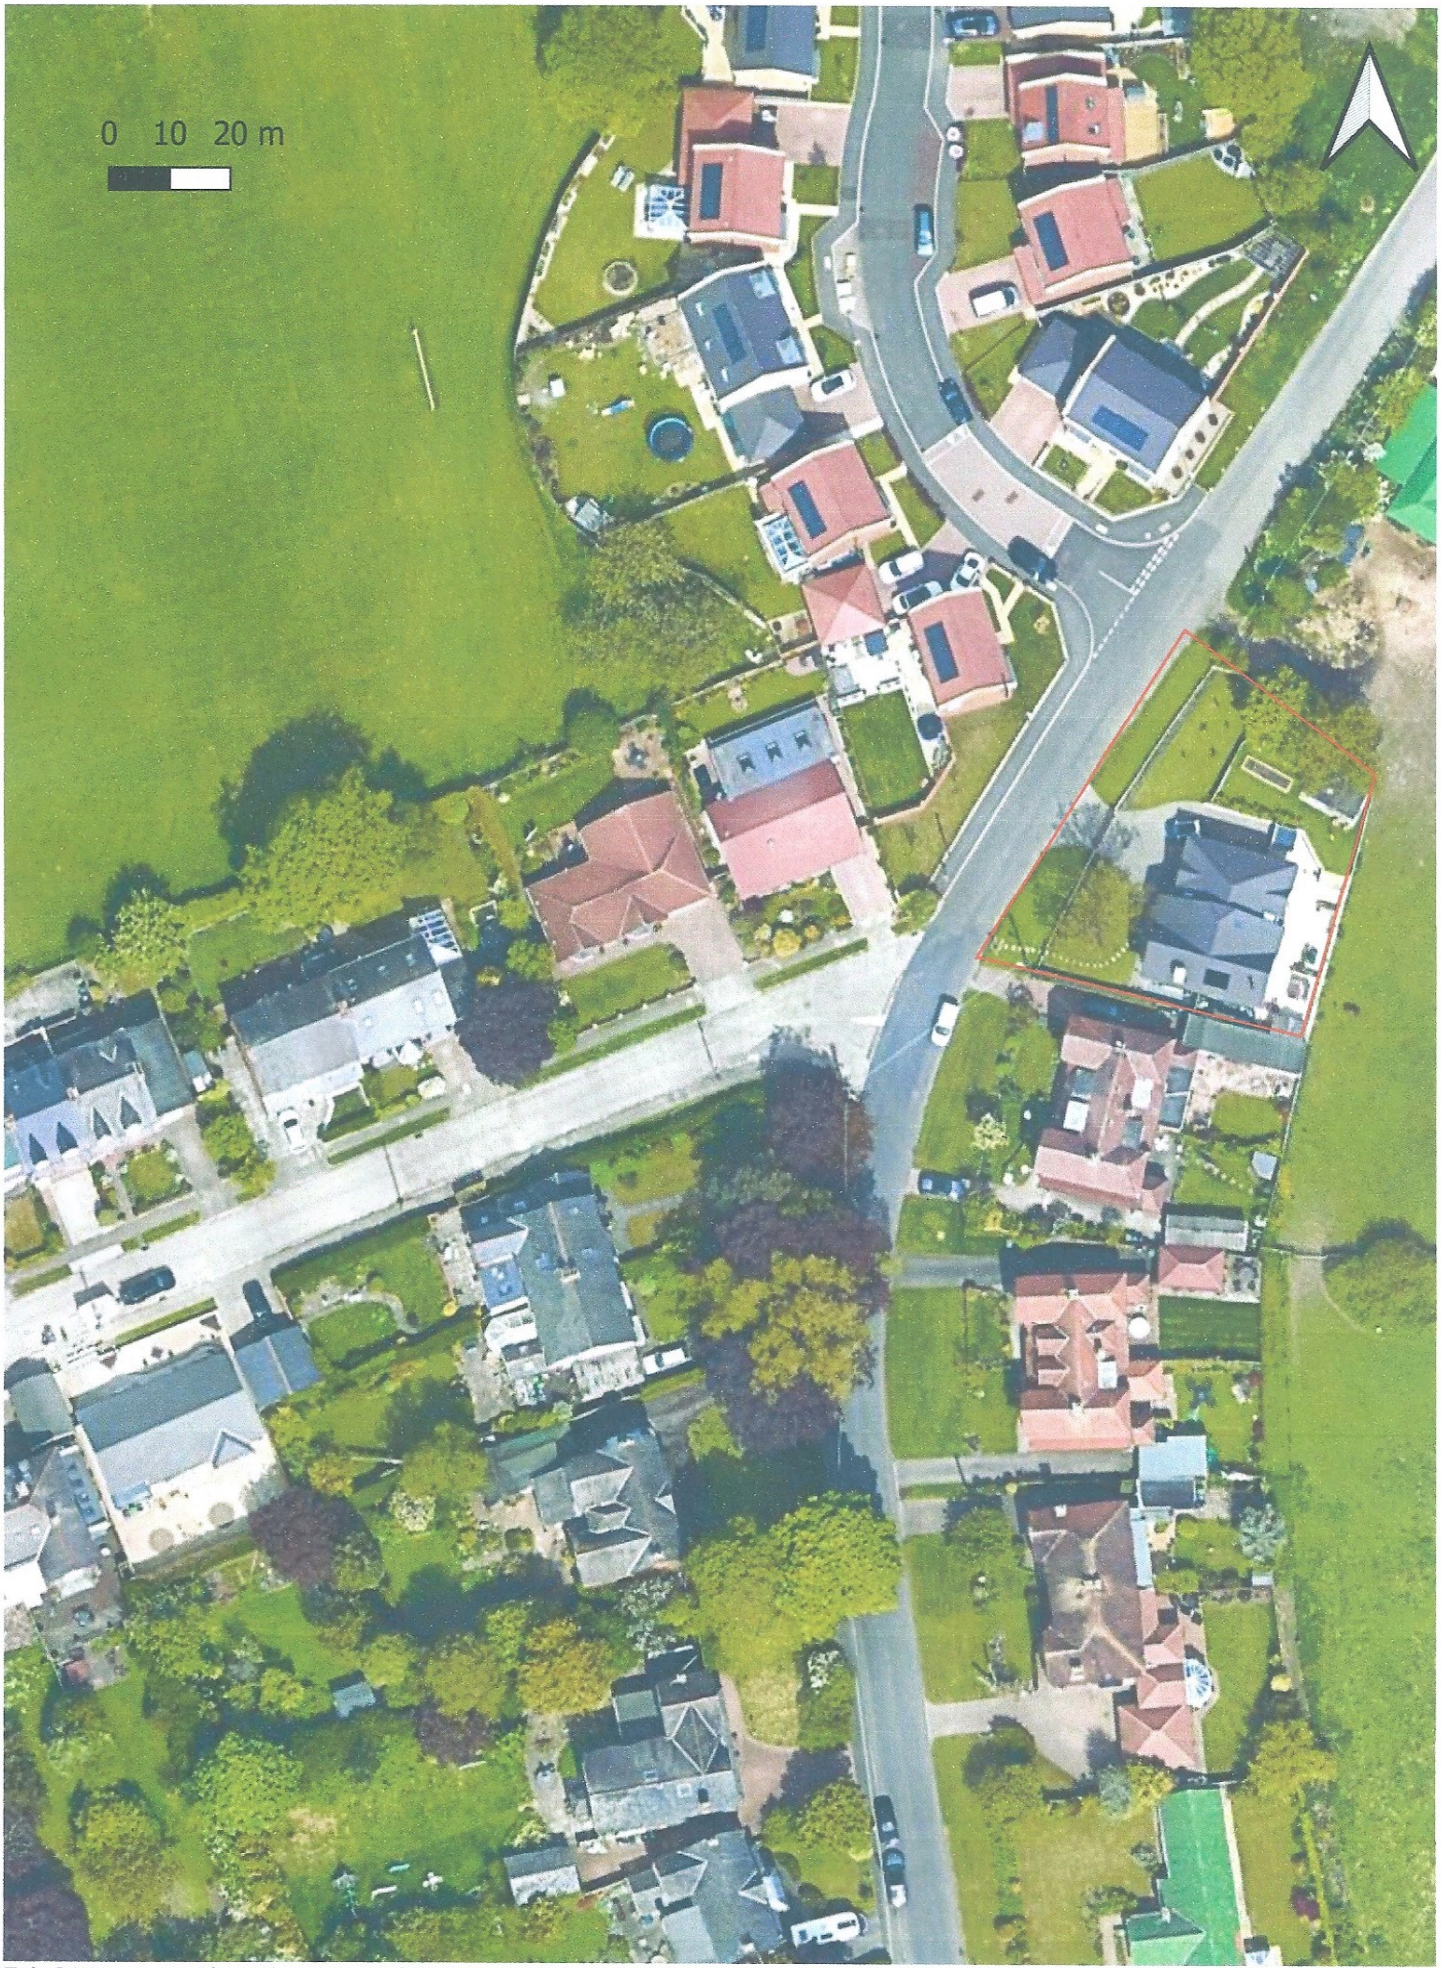


Feb 21 Location Plan 32A Sunniside Lane 1:1250
Google Earth #002