
9 CAULDWELL VILLAS, S. SHIELDS
1:200 SITE/ROOF PLAN
EXISTING

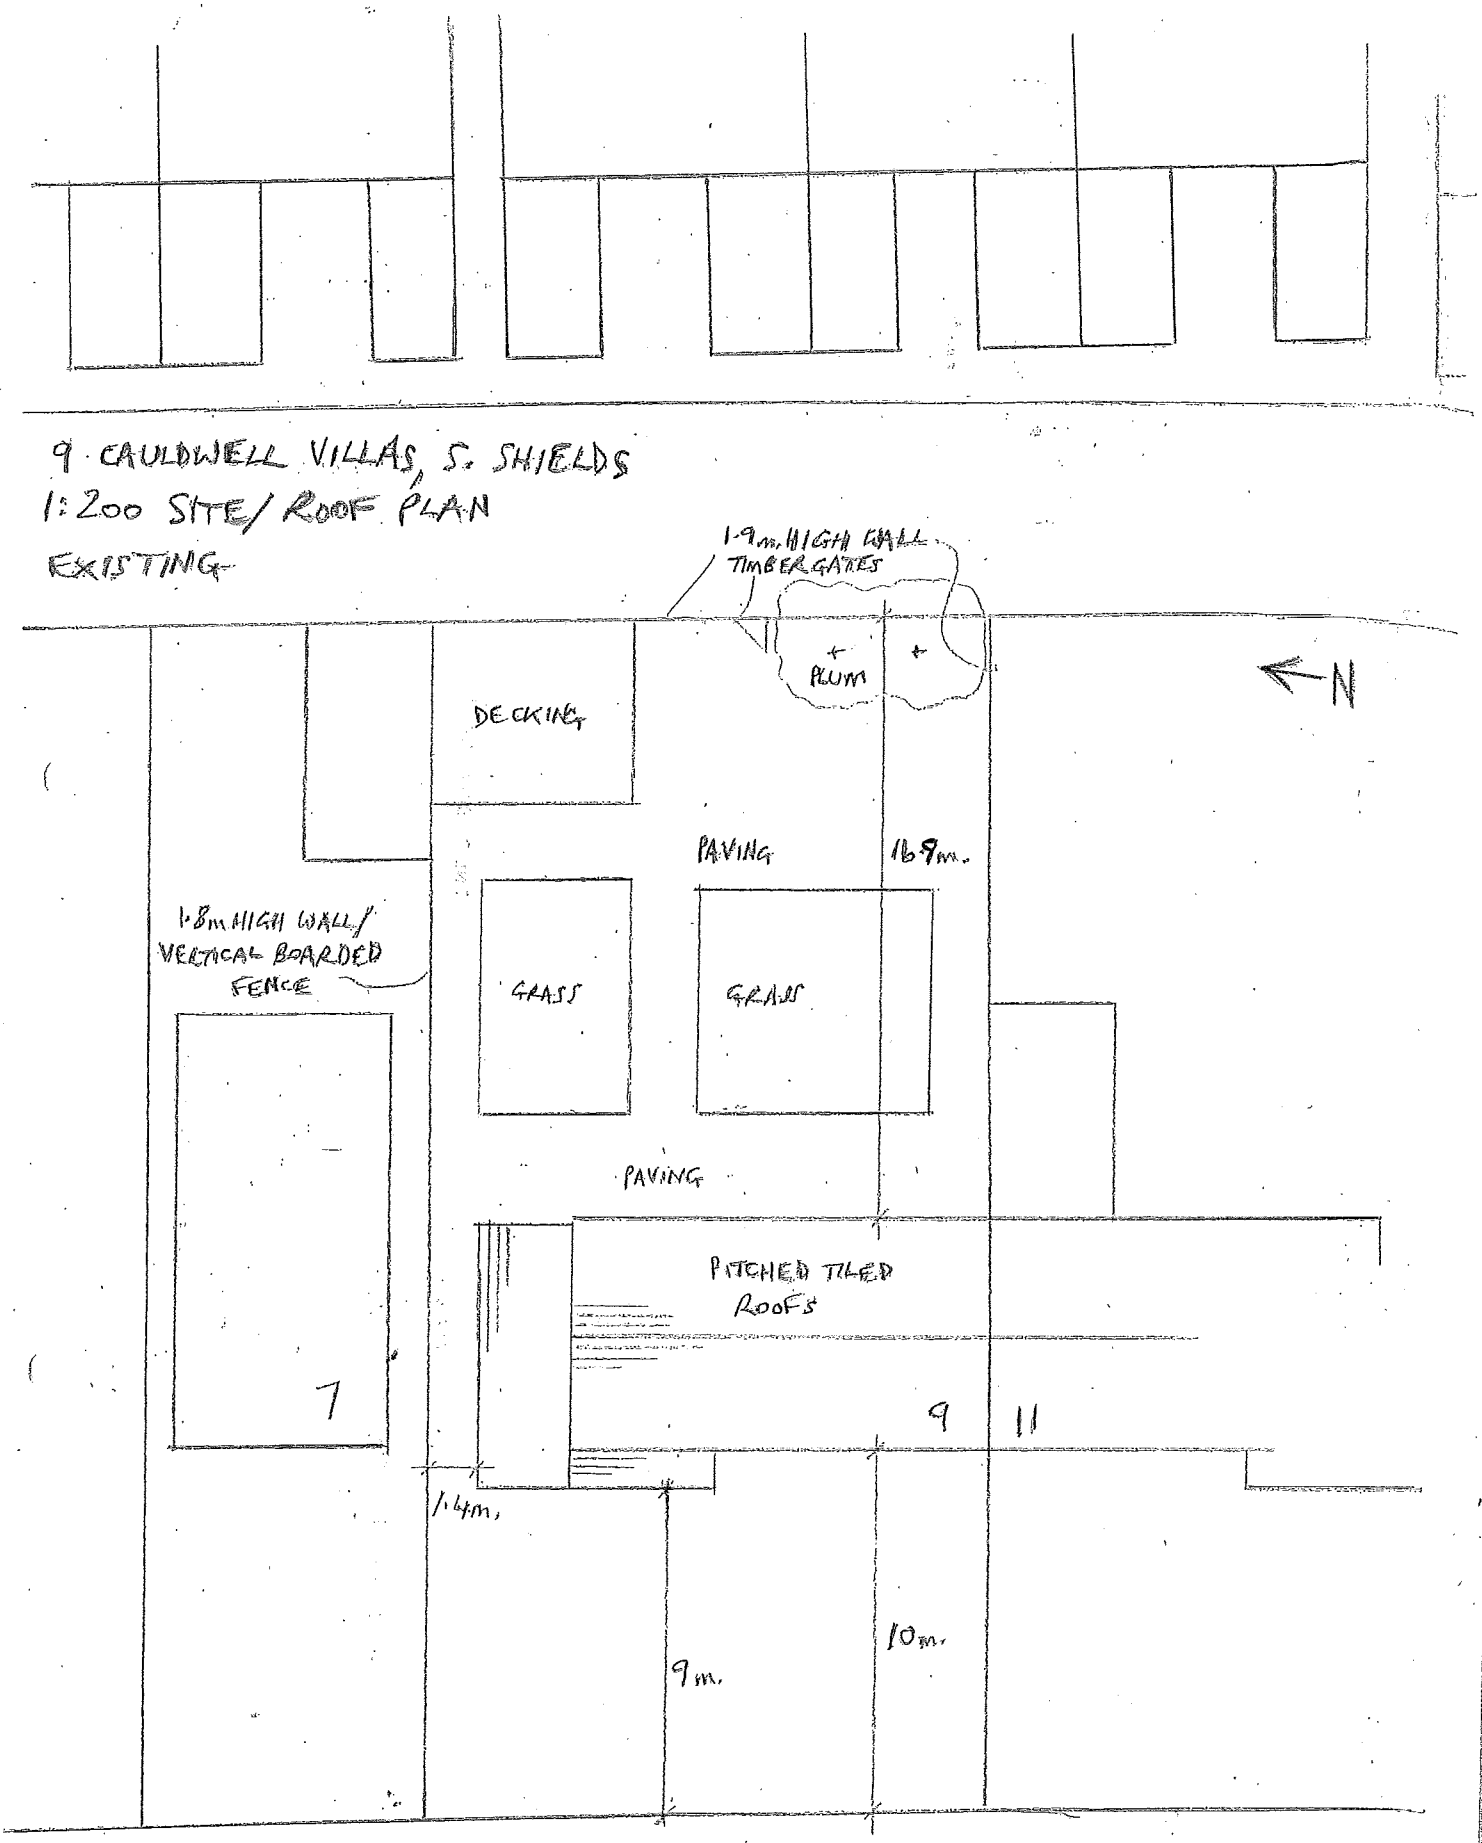

CAULDWELL VILLAS