
58 CAULDWELL VILLAS, S. SHIELDS

1:200 SITE/ROOF PLAN PROPOSED

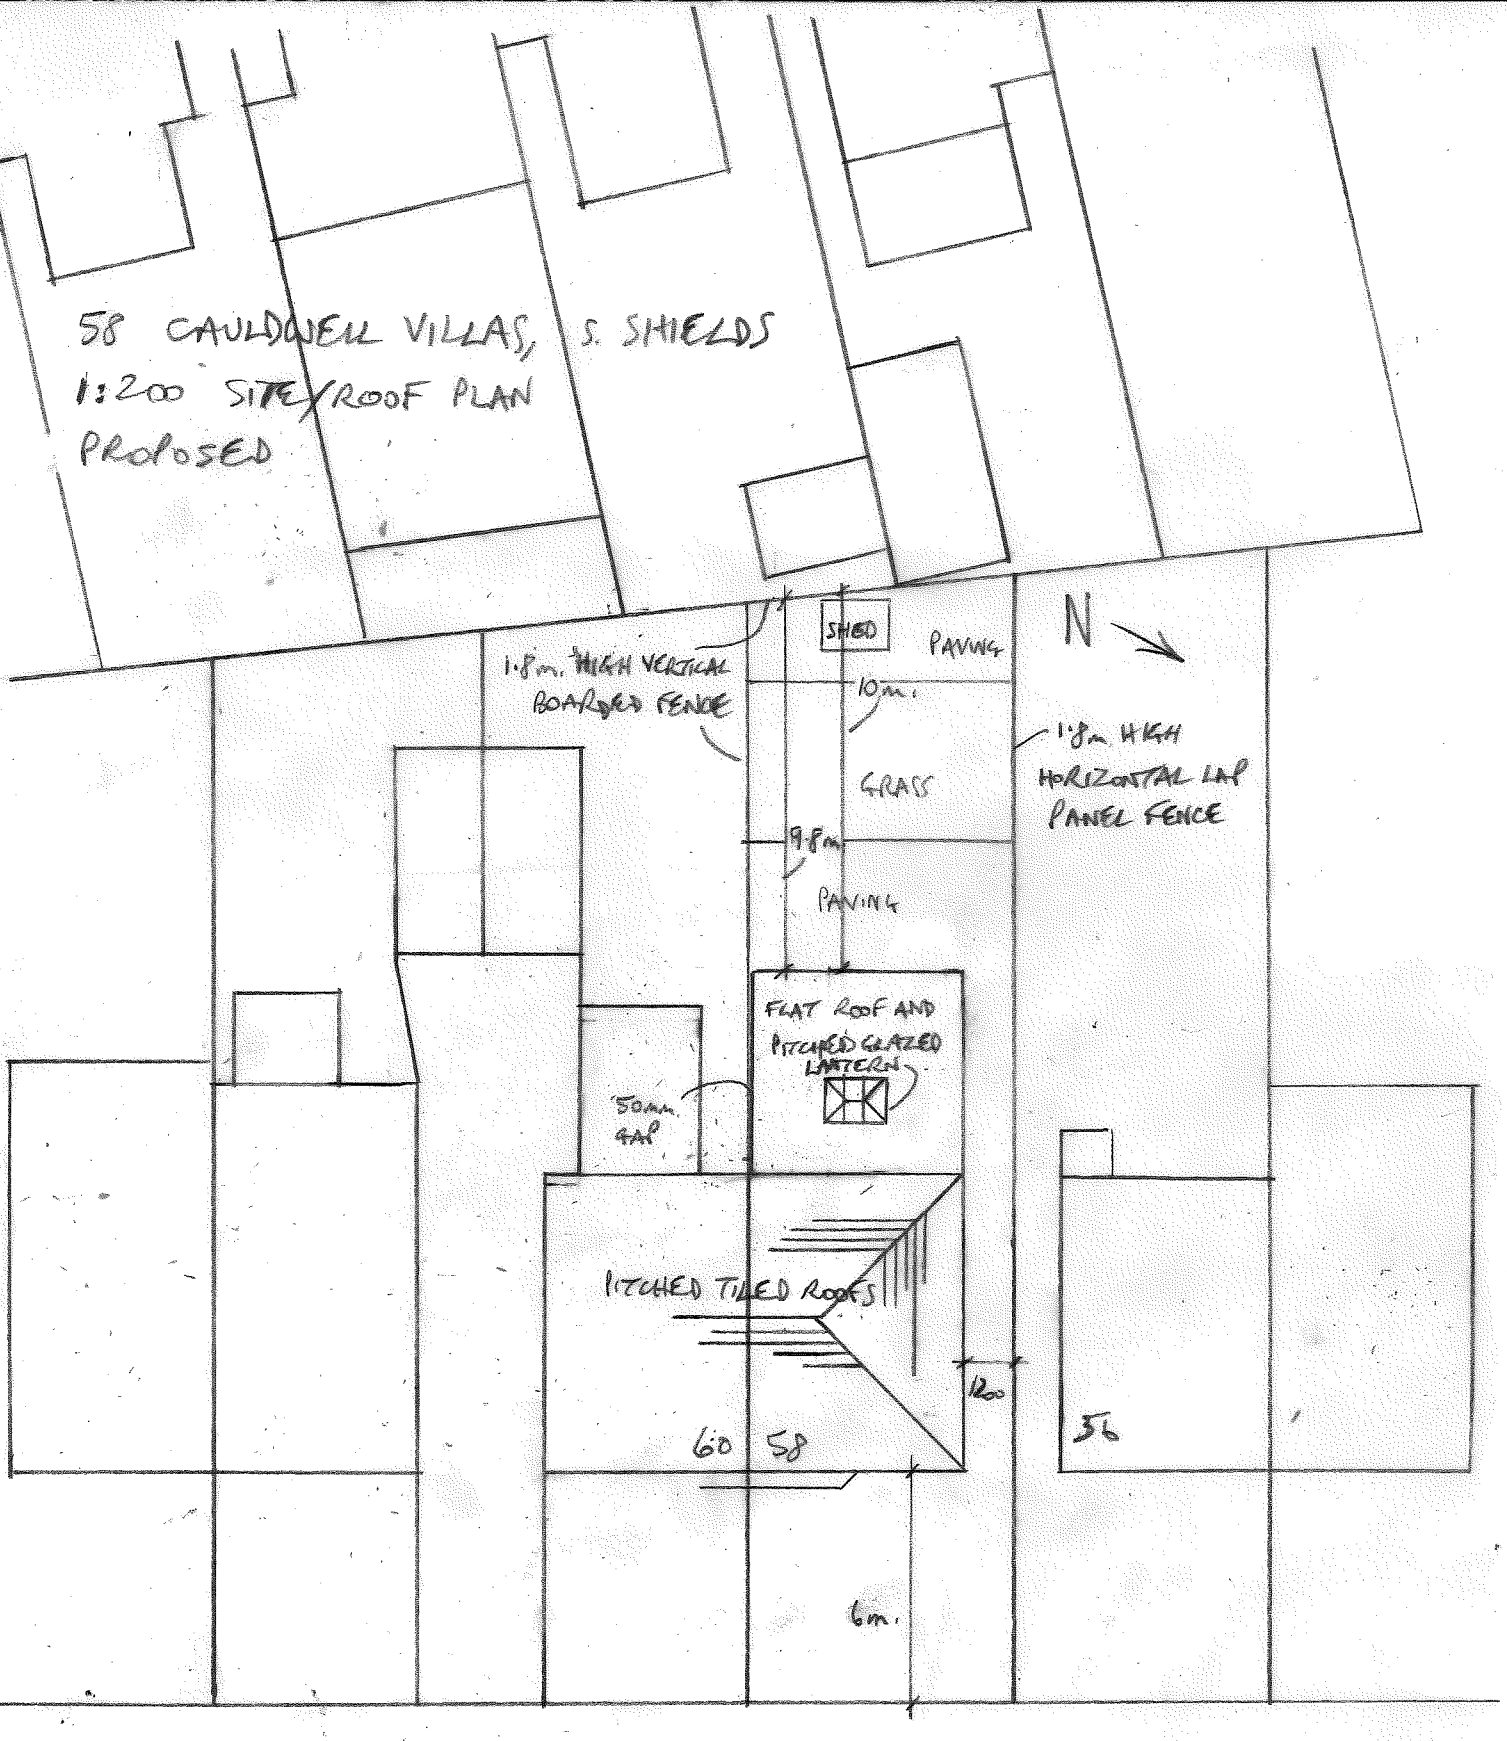

CAULDWELL VILLAS