
14 CENTRAL AVE, S. SHIELDS

1:200 SITE/ROOF PLAN

EXISTING

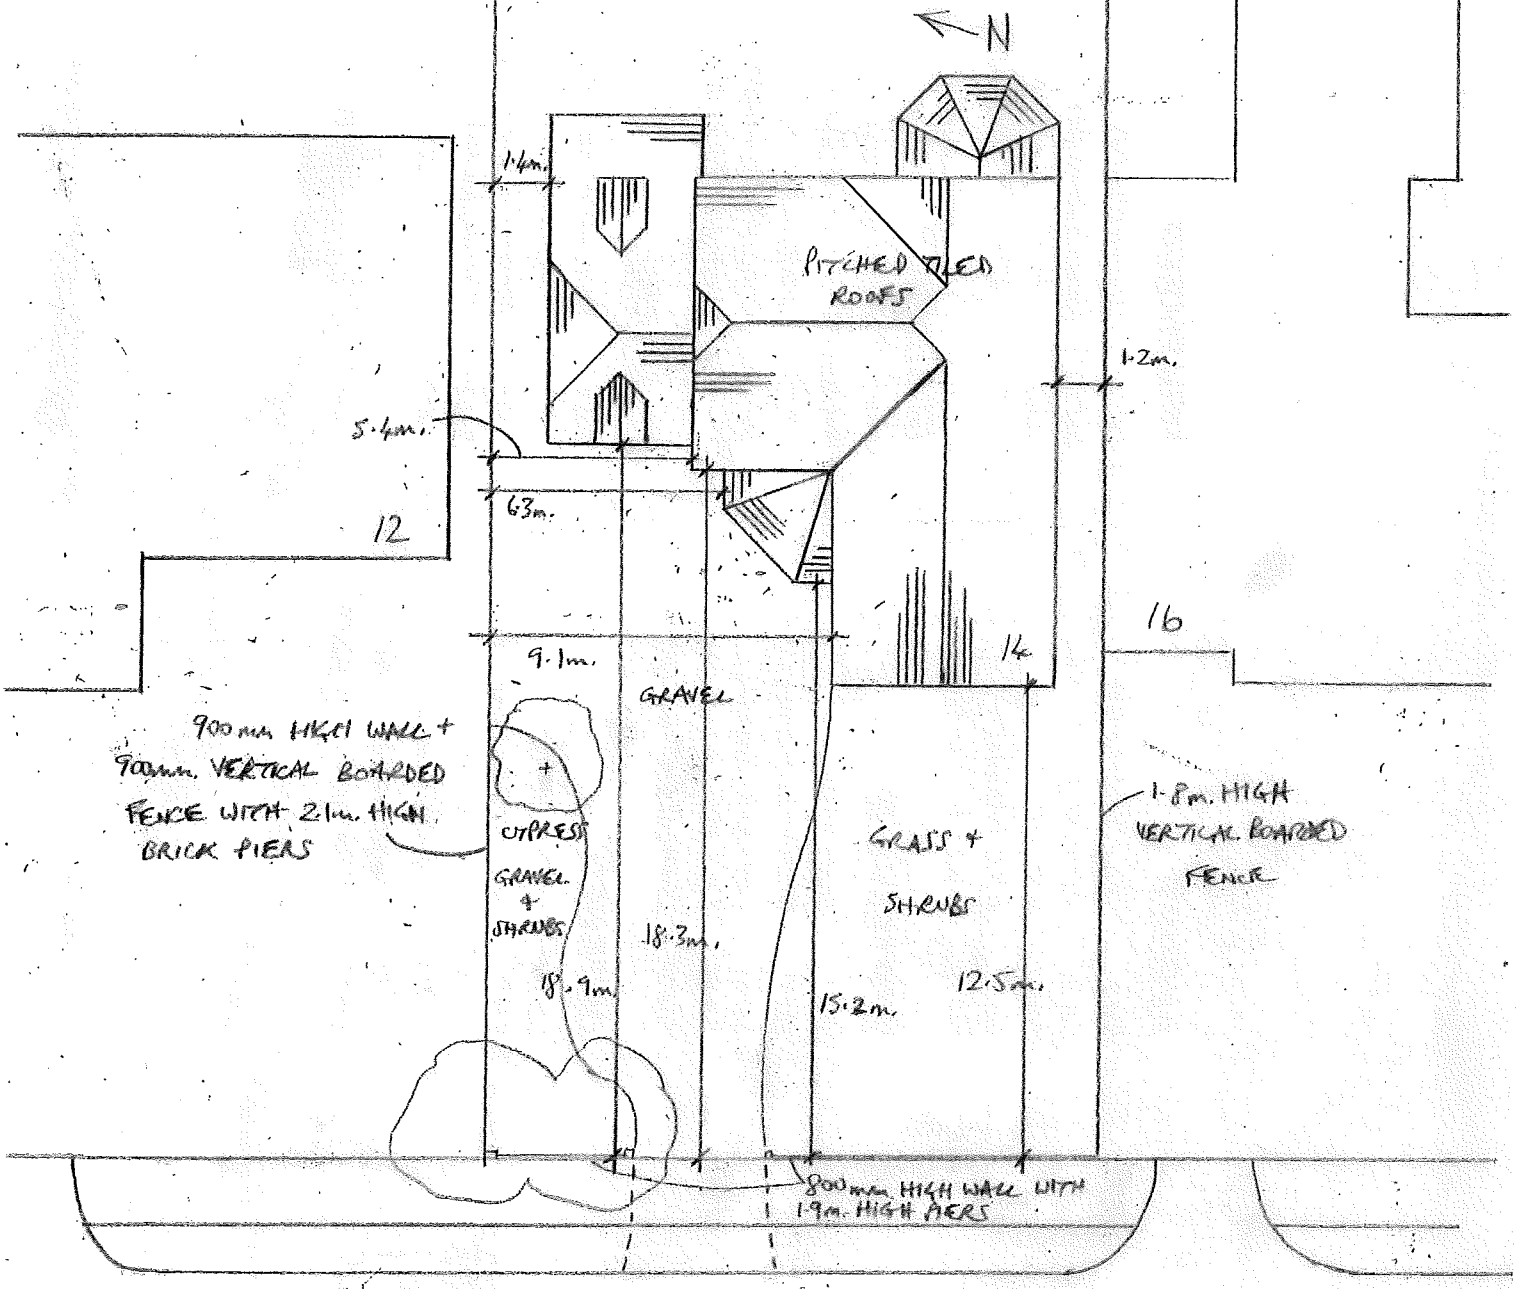

CENTRAL AVENUE