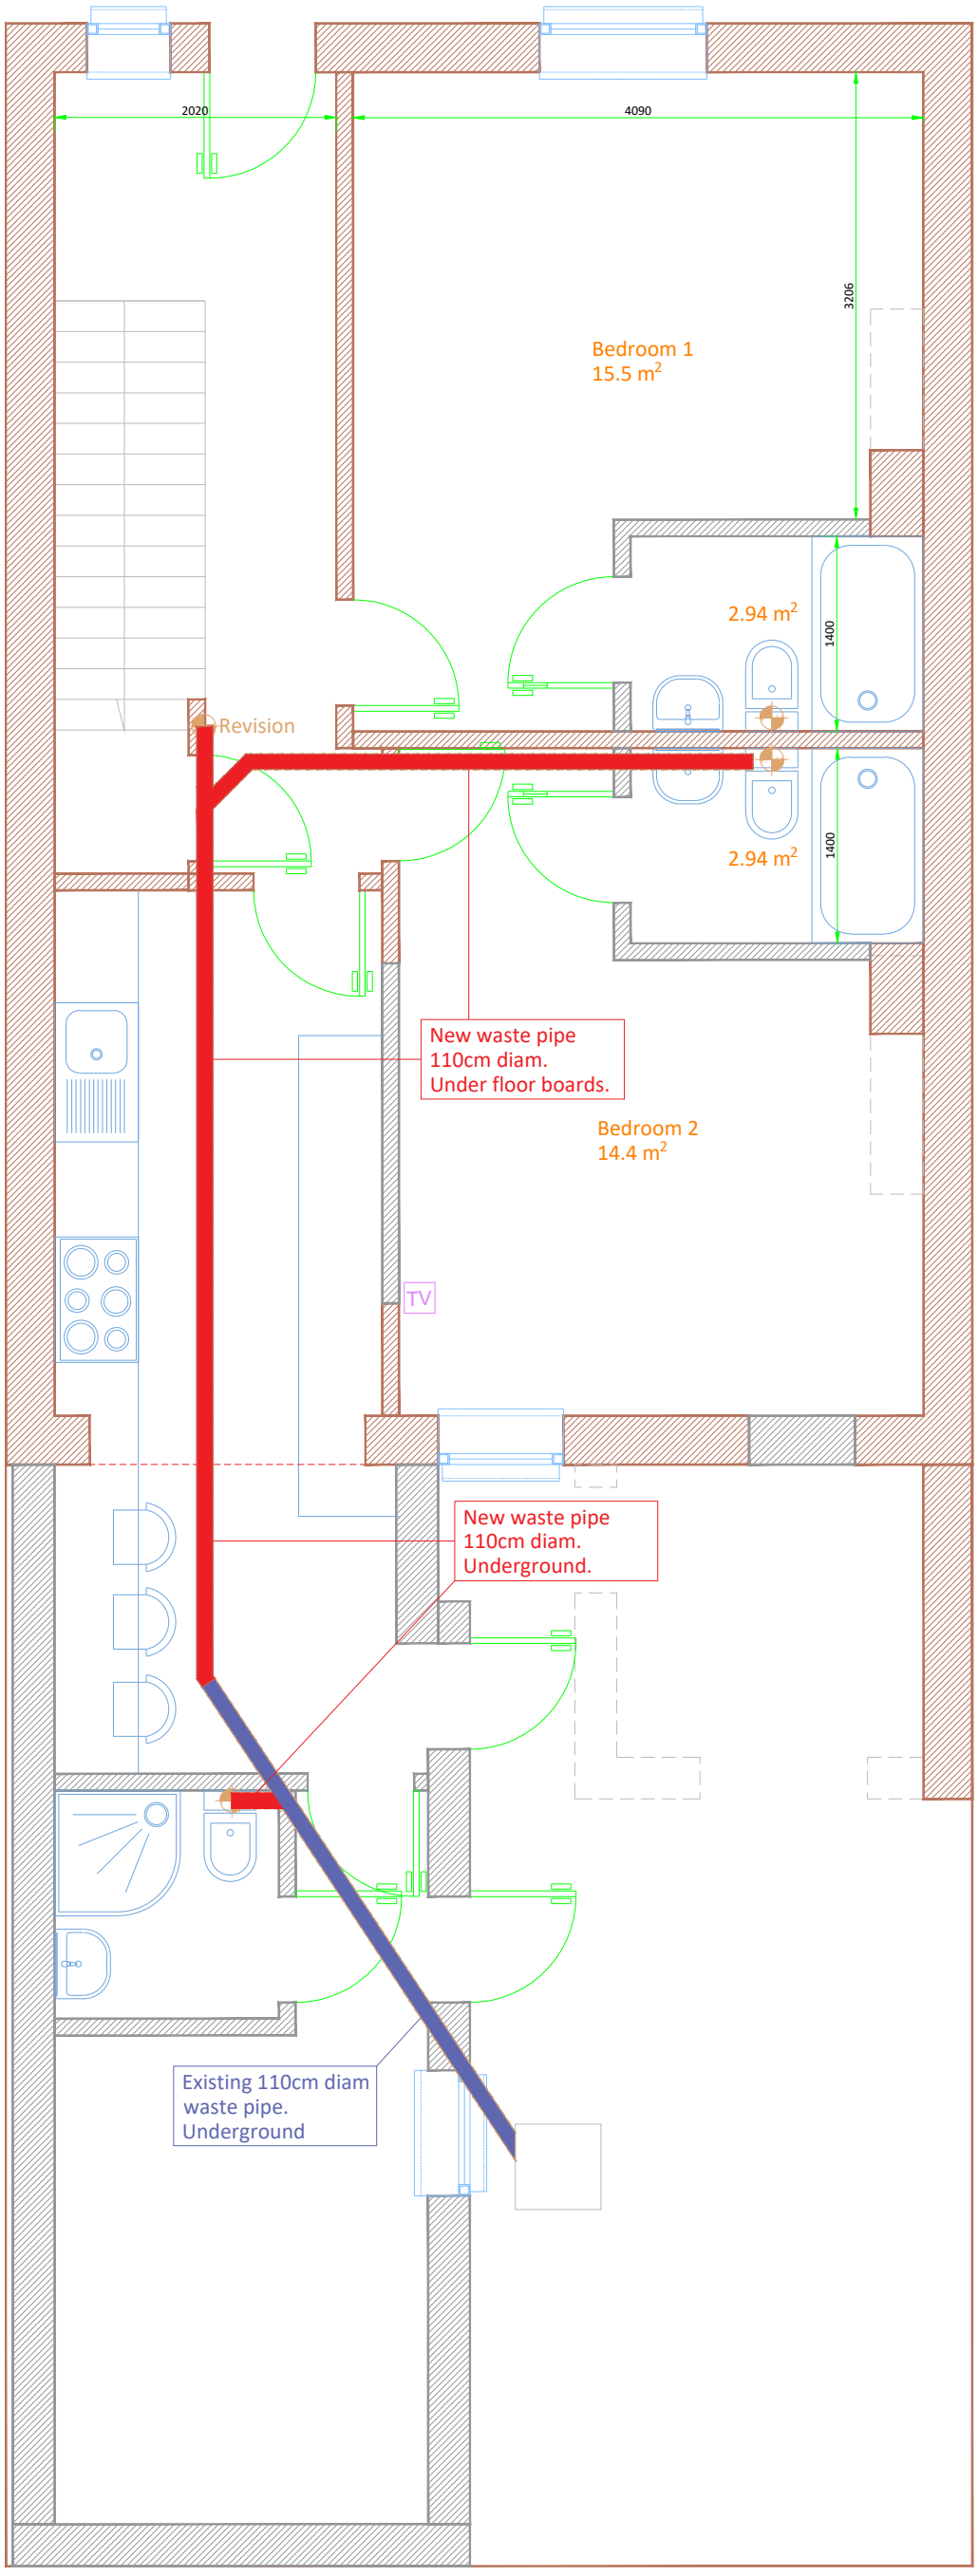


Ref nr: HL/25/05/23 Drain layout

78 Hedworth Lane
Boldon Colliery
NE35 9HZ