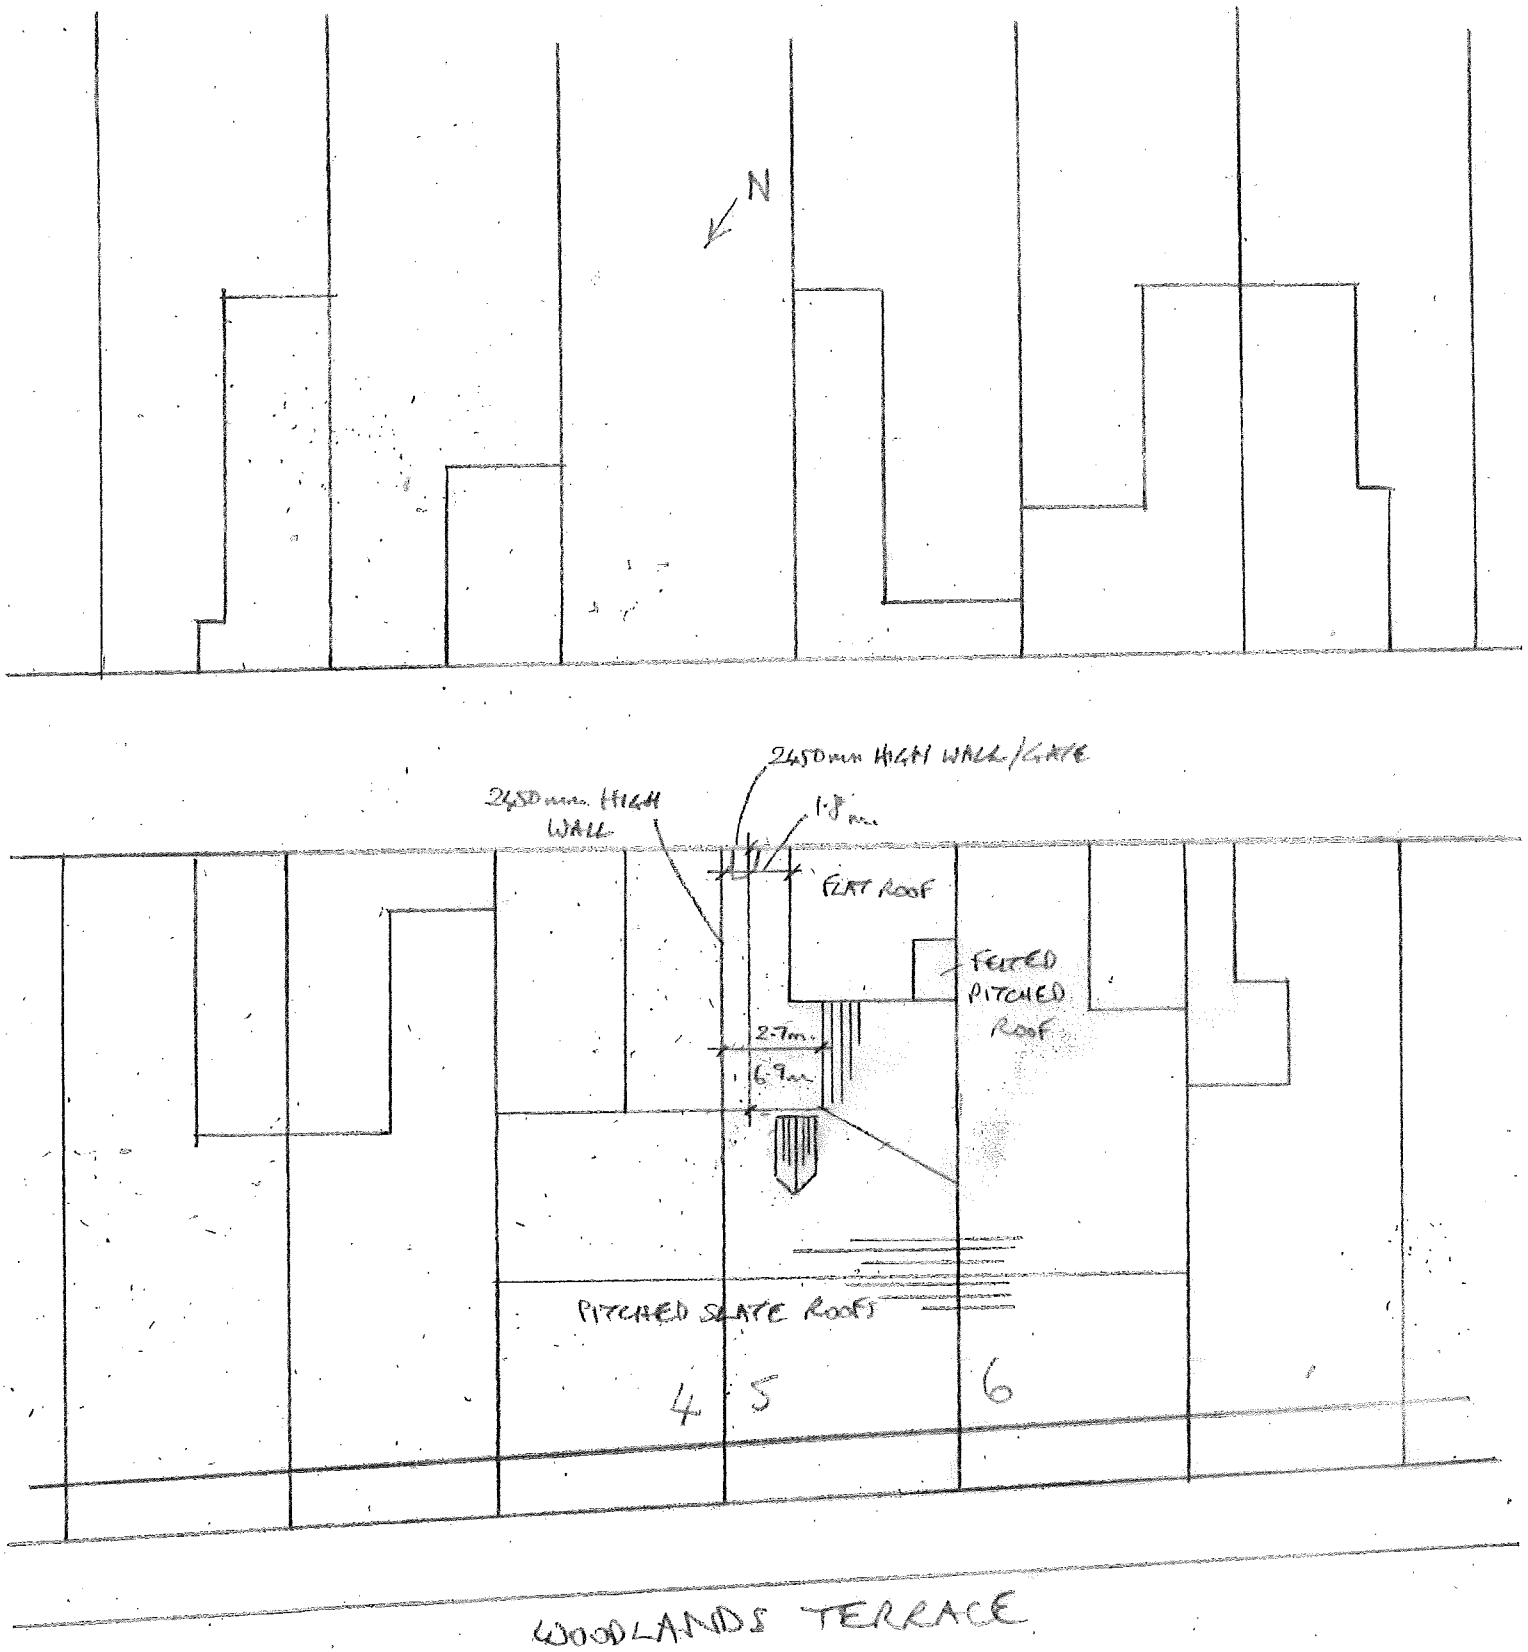


5 WOODLANDS TCE, S. SHIELDS

1:200 SITE/ROOF PLAN

EXISTING