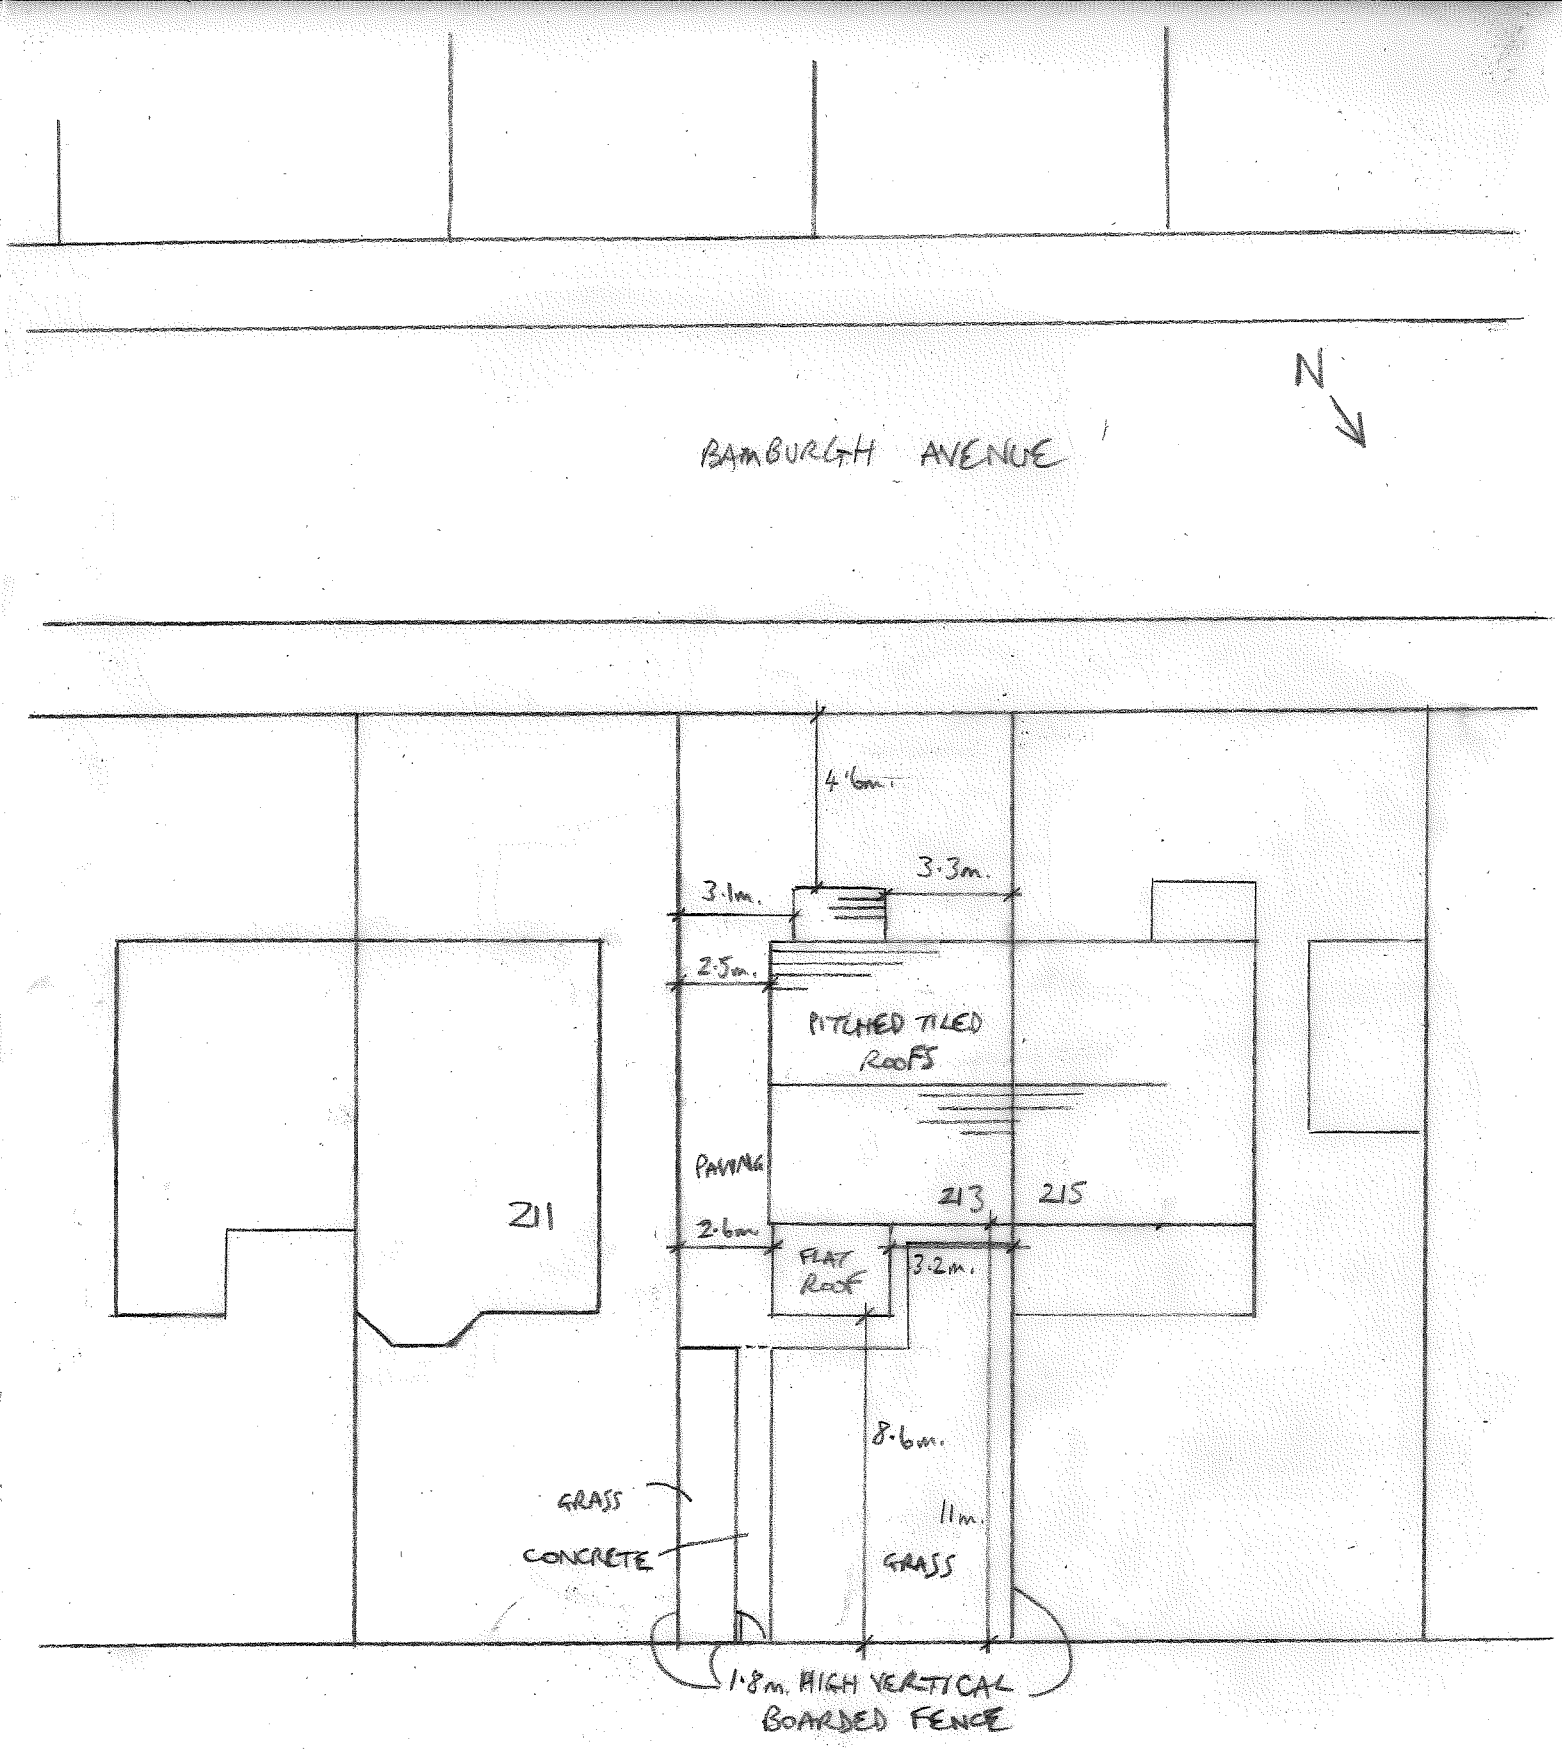


213 BAMBURGH AVE., S. SHIELDS

1:200 SITE/ROOF PLAN -

EXISTING