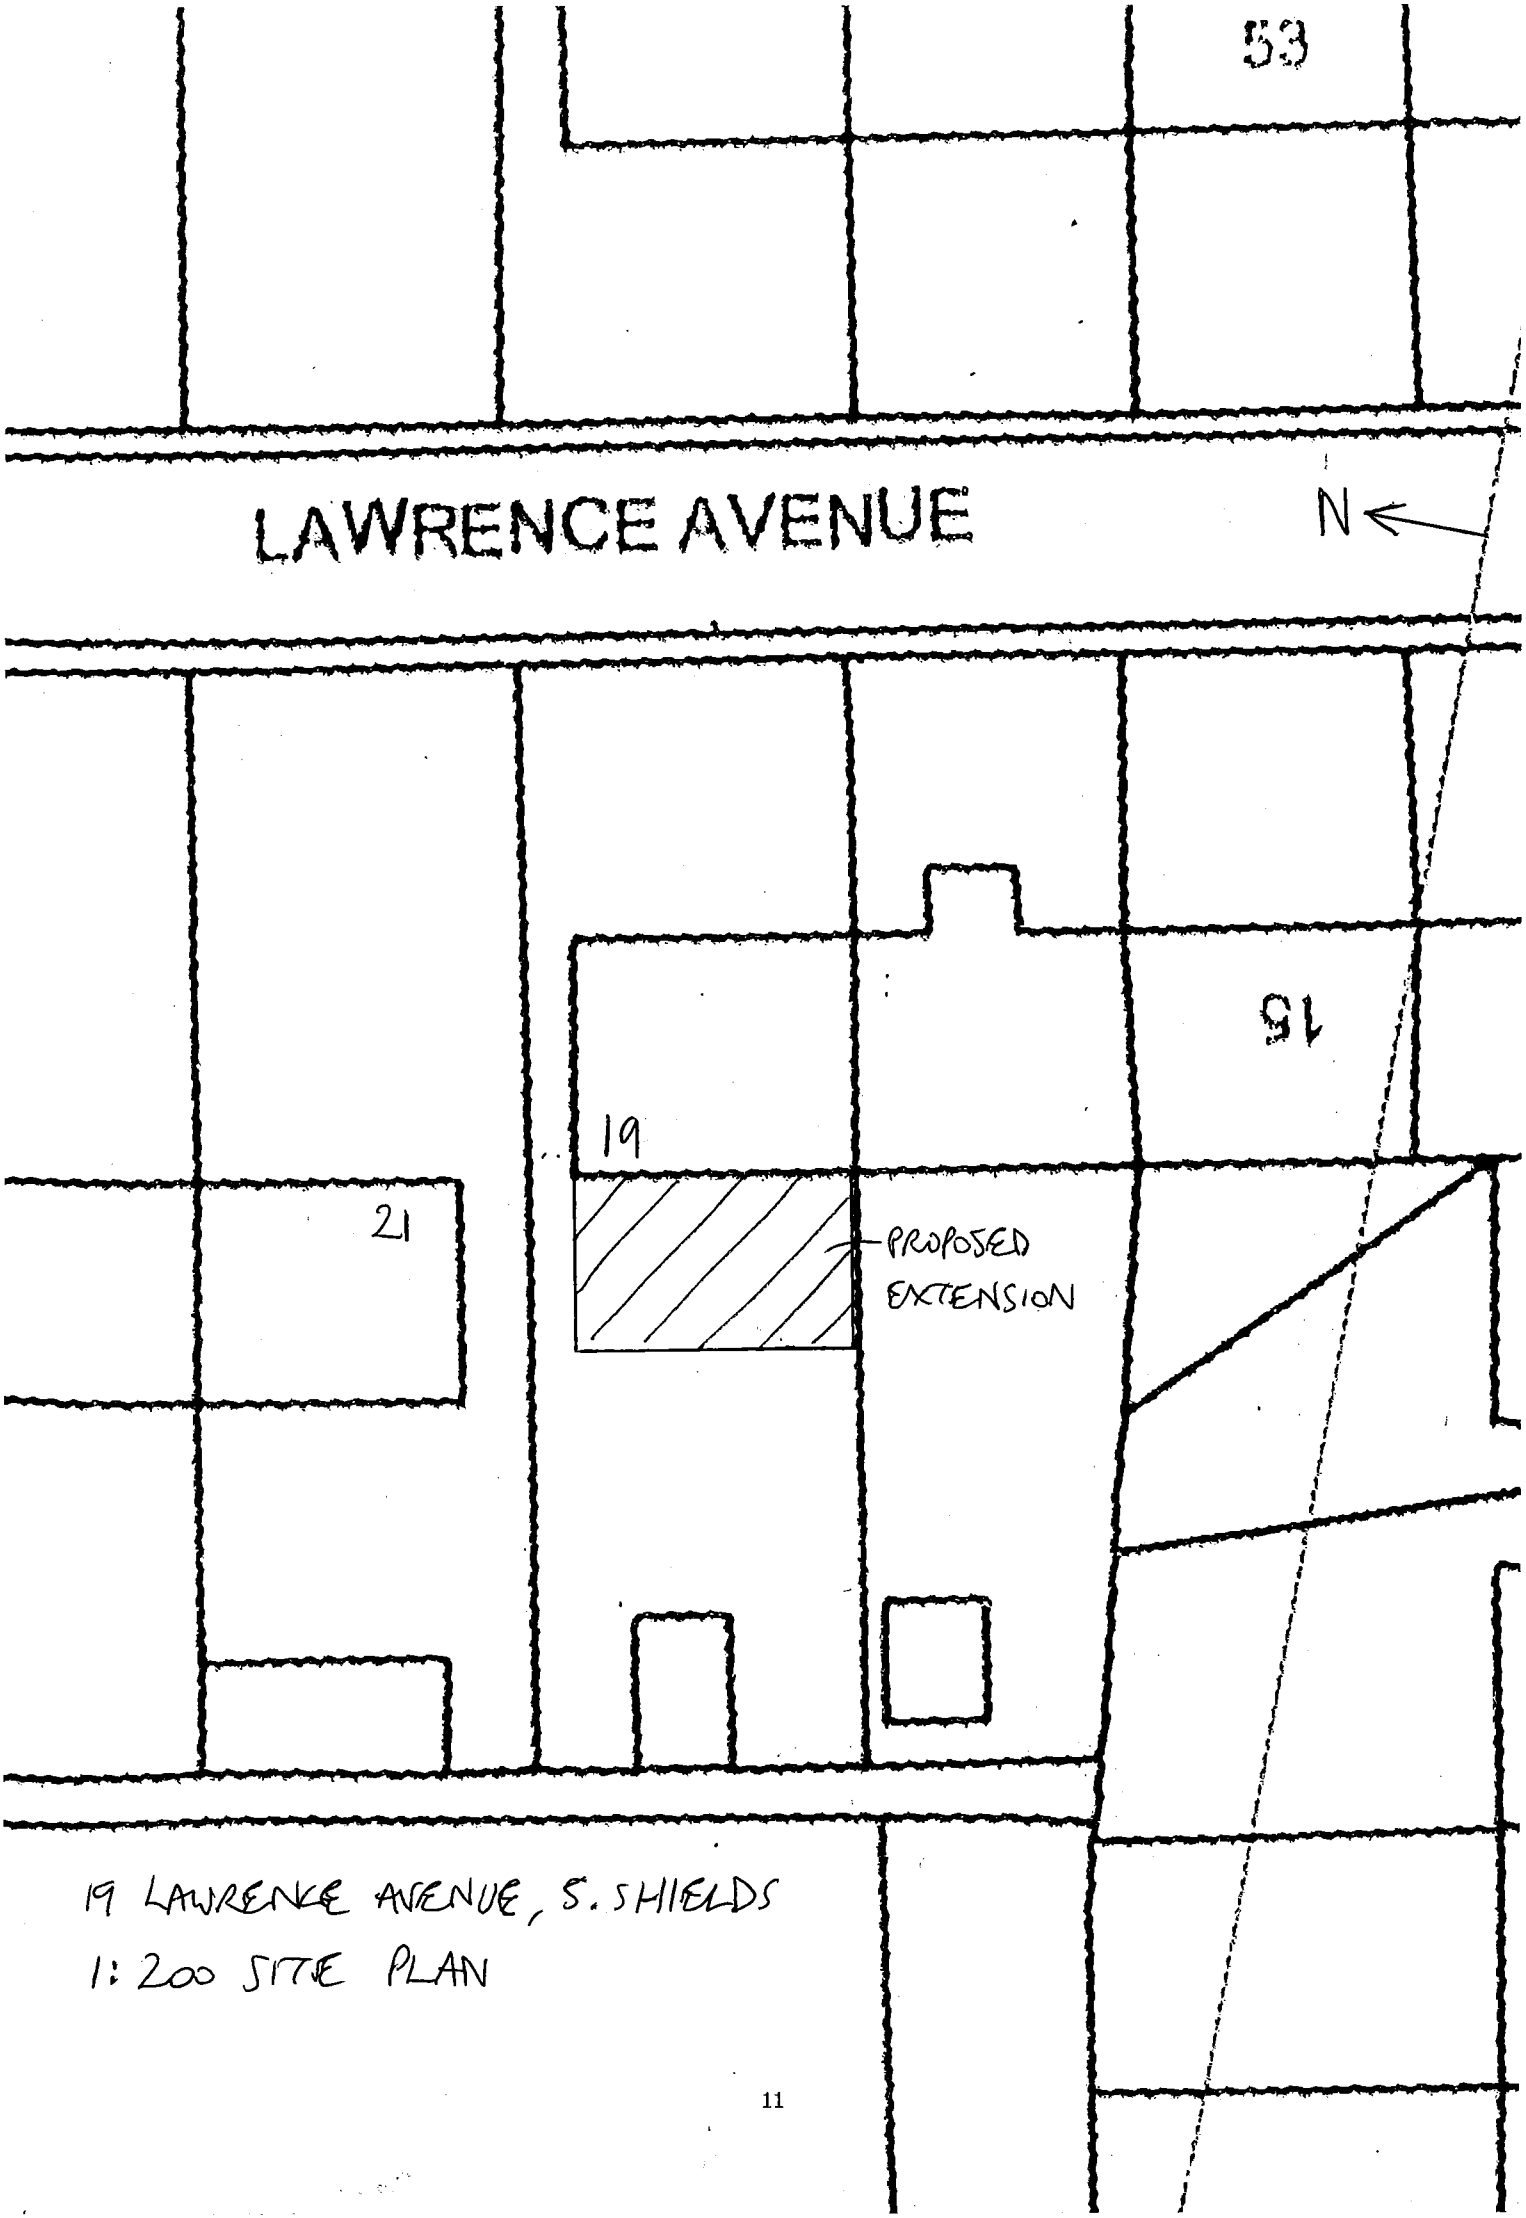



19 LAWRENCE AVENUE, S. SHIELDS

1:200 SITE PLAN