
355 BAMBURGH AVE., S. SHIELDS

1:200 SITE/ROOF PLAN

EXISTING

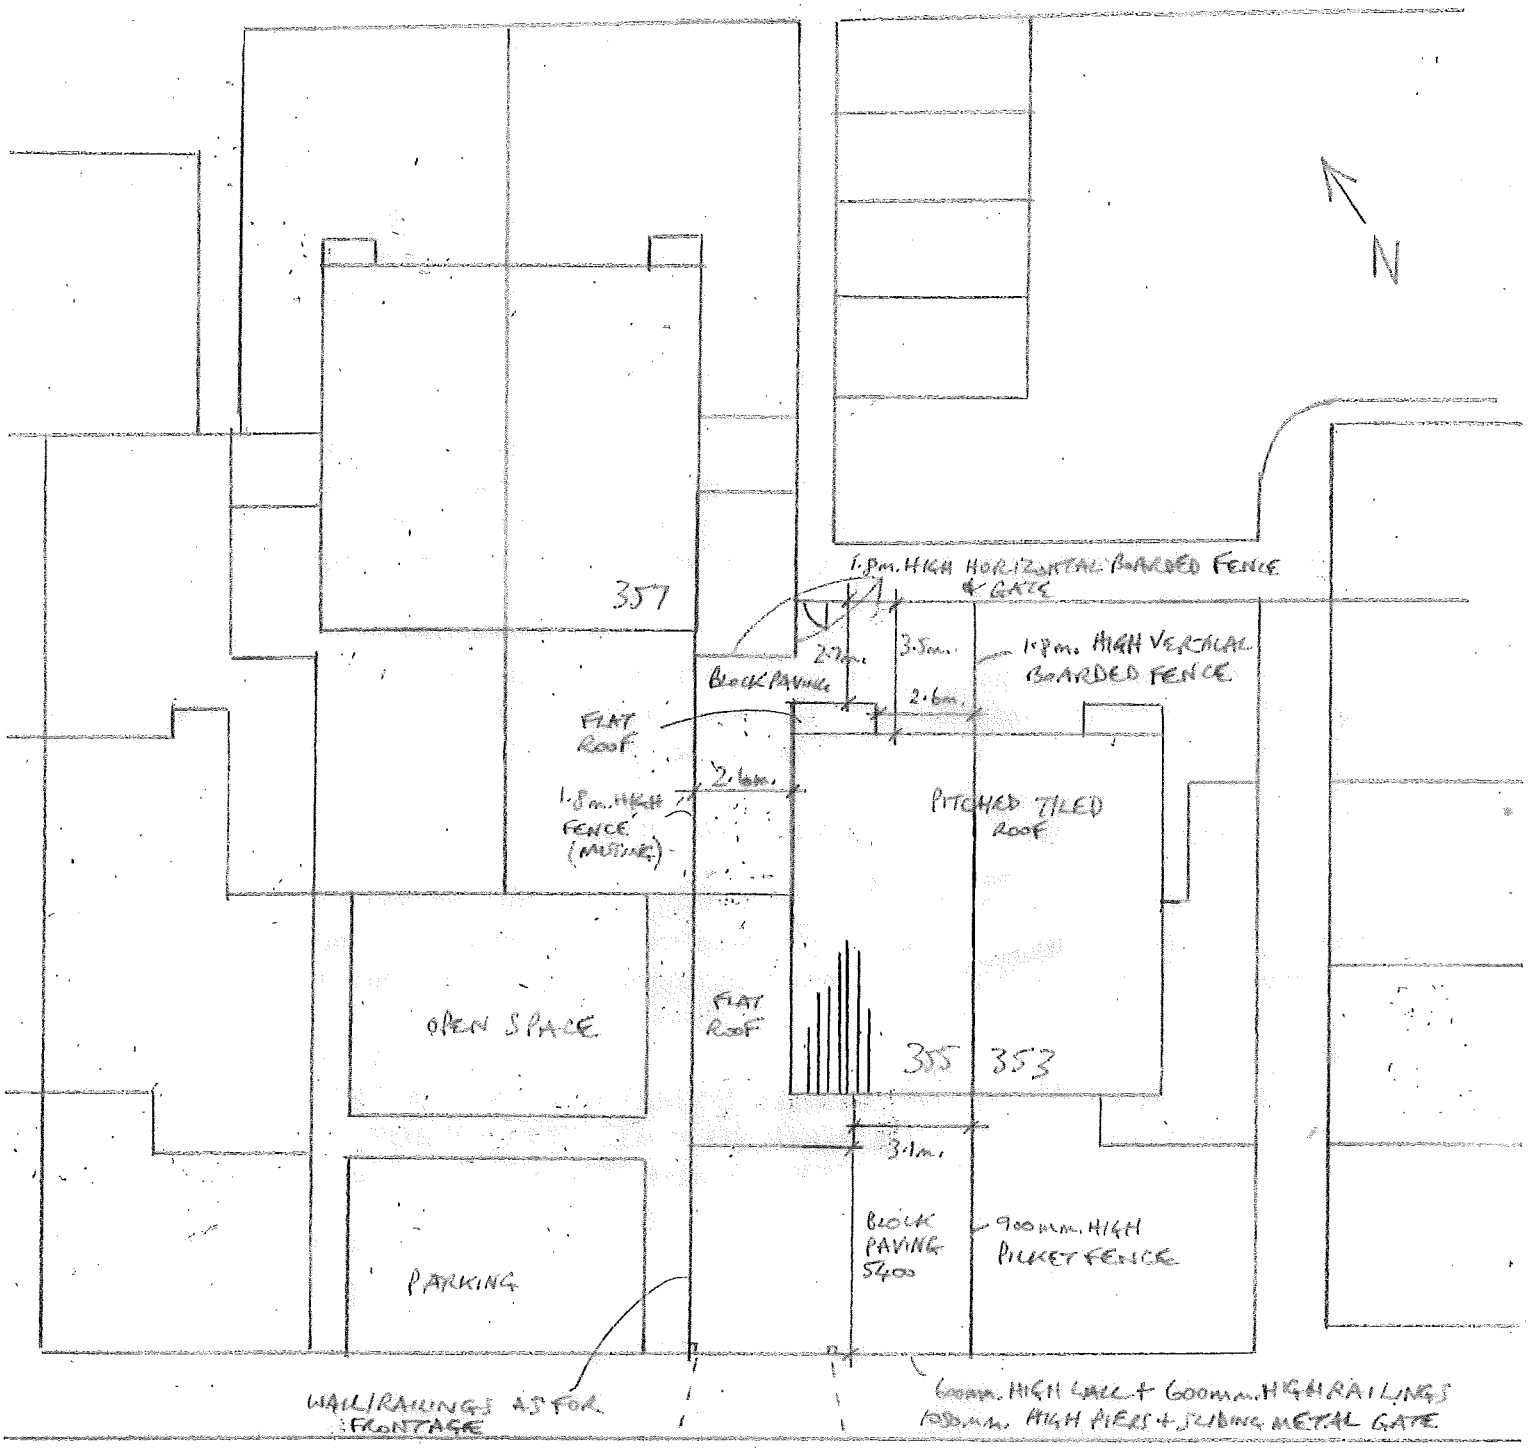

BAMBURGH AVENUE