
20 CLEASIDE AVE., S. SHIELDS
1:200 SITE/ROOF PLAN
EXISTING

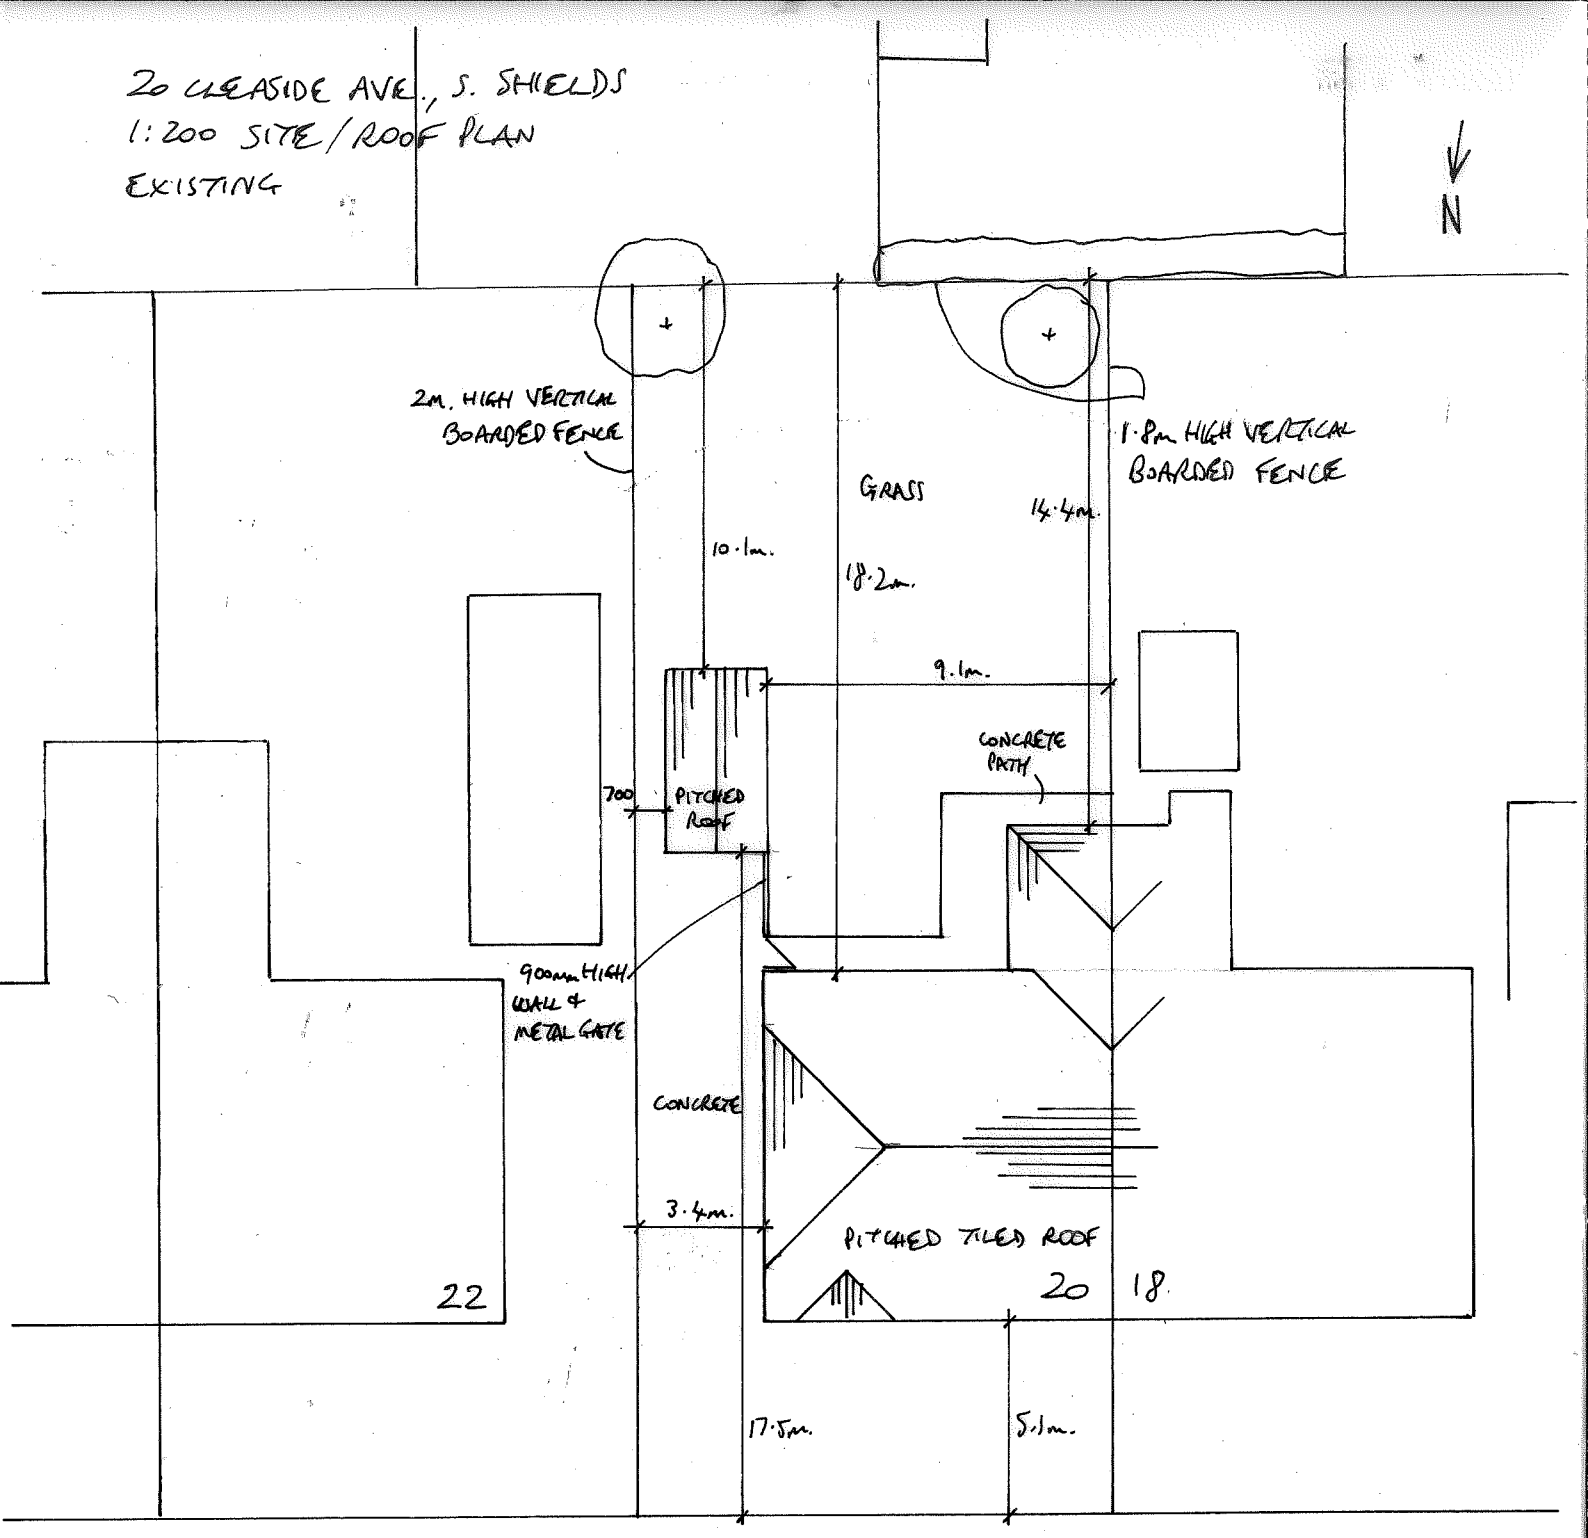

CLEASIDE AVENUE