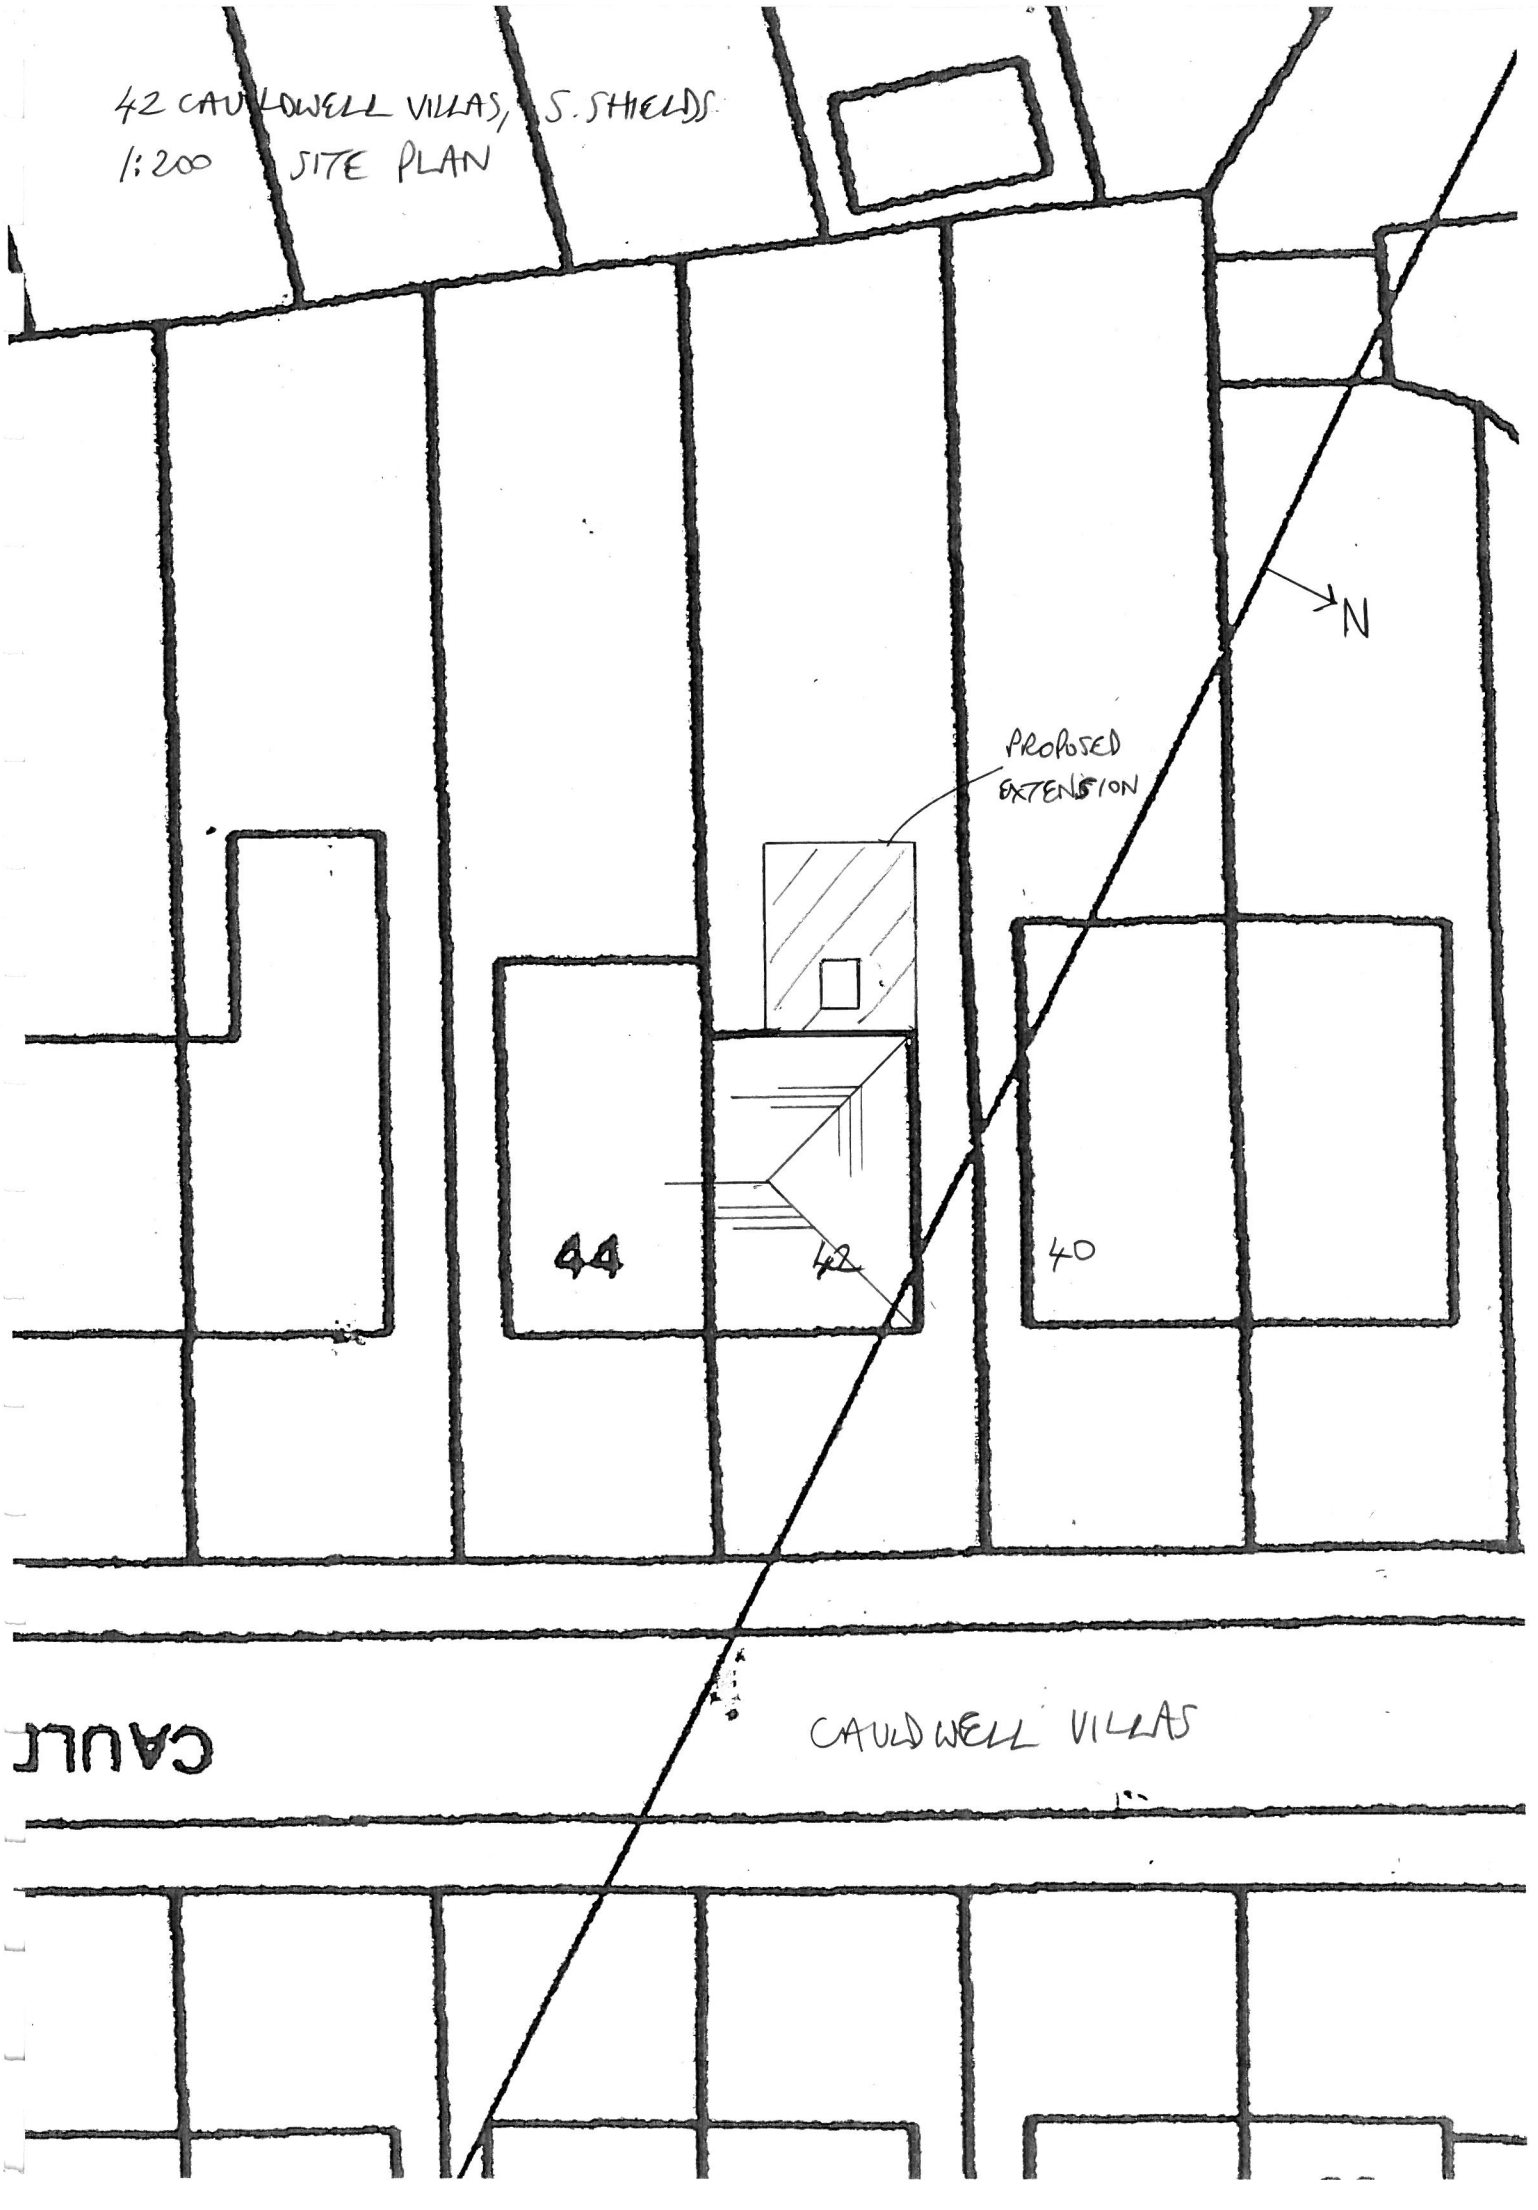

42 CAULDWELL VILLAS, S. SHIELDS
1:200 SITE PLAN
N
PROPOSED EXTENSION
44
42
40
CAULDWELL VILLAS