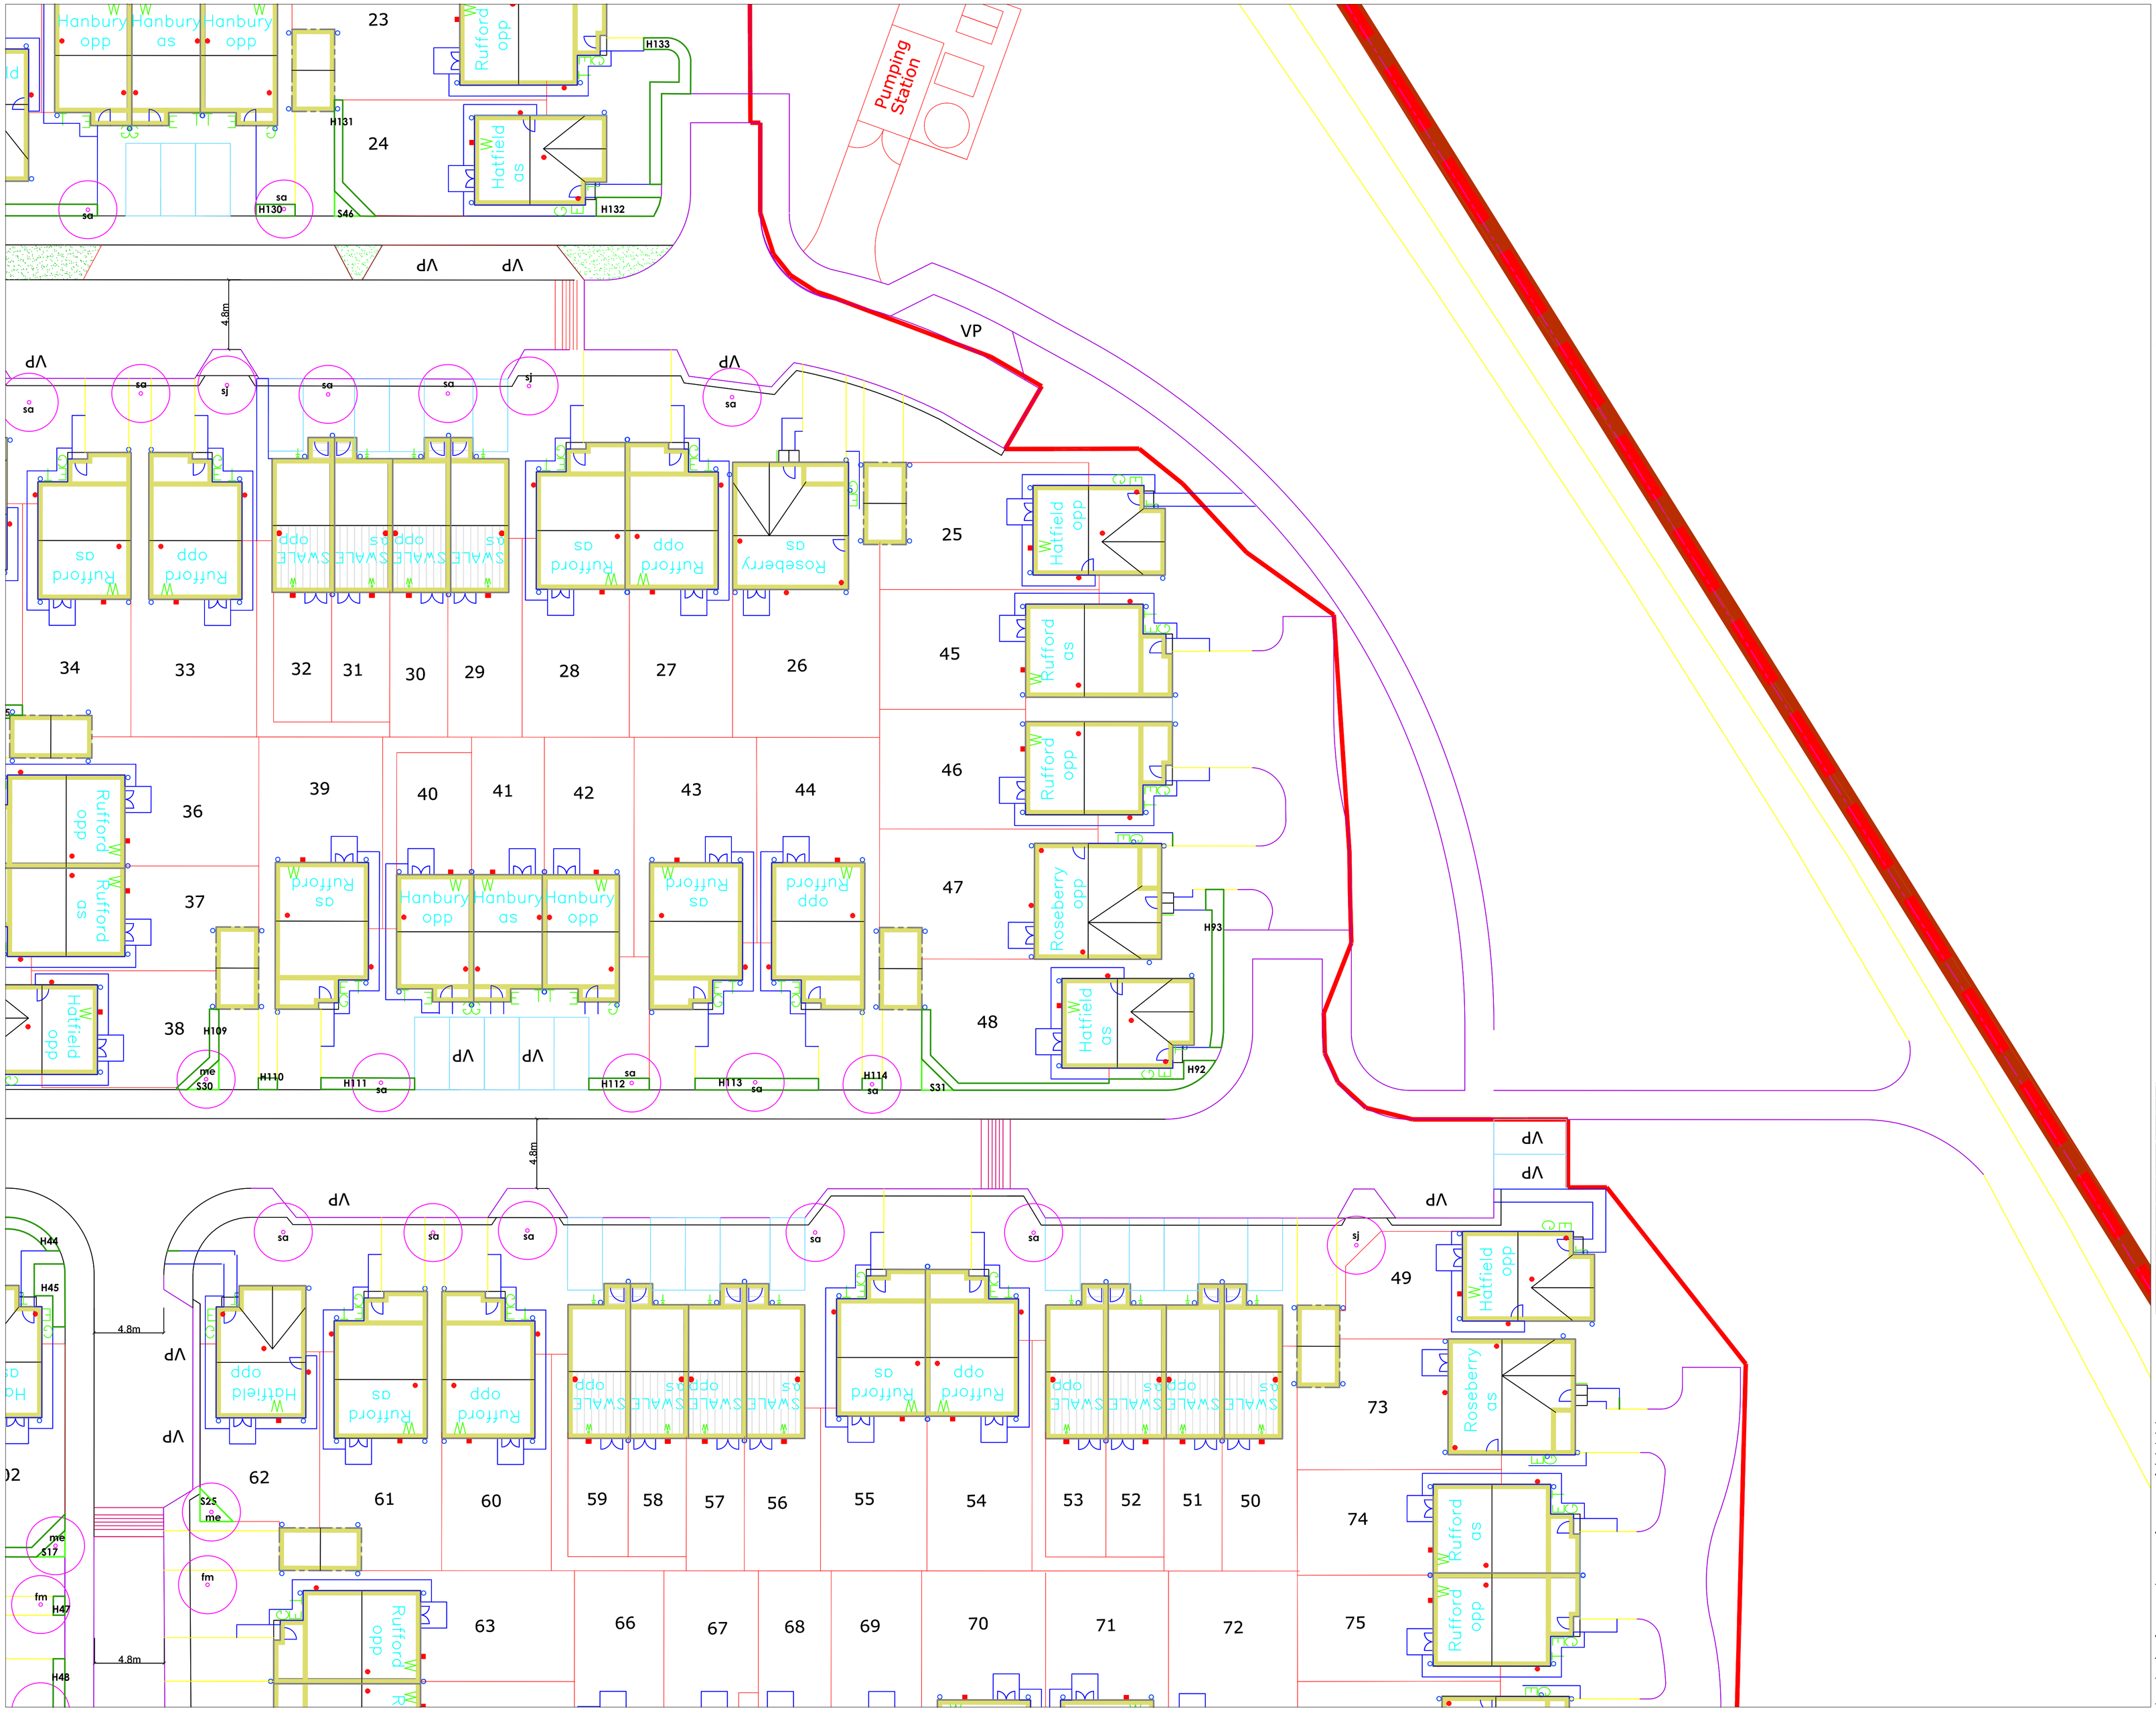
Pumping Station
VP
4.8m
23
24
25
26
27
28
29
30
31
32
33
34
36
37
38
39
40
41
42
43
44
45
46
47
48
49
50
51
52
53
54
55
56
57
58
59
60
61
62
63
66
67
68
69
70
71
72
73
74
75
H133
H131
H130
H132
H109
H110
H111
H112
H113
H114
H93
H92
H44
H45
H48
H47
S46
S30
S31
S25
S17
Hanbury opp
Hanbury as
Hanbury opp
Rufford opp
Hatfield as
Rufford as
Rufford opp
Rufford as
Rufford opp
Rufford as
Rufford opp